

MODULARIO
F. rig. rend. 496



MINISTERO DELLE FINANZE
DIREZIONE GENERALE DEL CATASTO E DEI SERVIZI TECNICI ERARIALI
NUOVO CATASTO EDILIZIO URBANO

Lit
306


(R. DECRETO-LEGGE 13 APRILE 1939, N. 652)

Planimetria dell'immobile situato nel Comune di S. Dorligo della Valle Via loc. Aquilinia n°508

Ditta VELLENIH Daniele nato a Trieste il 13/12/1965 ed altri

Allegata alla dichiarazione presentata all'Ufficio Tecnico Erariale di TRIESTE

PIANTA PIANO SEMINTERRATO

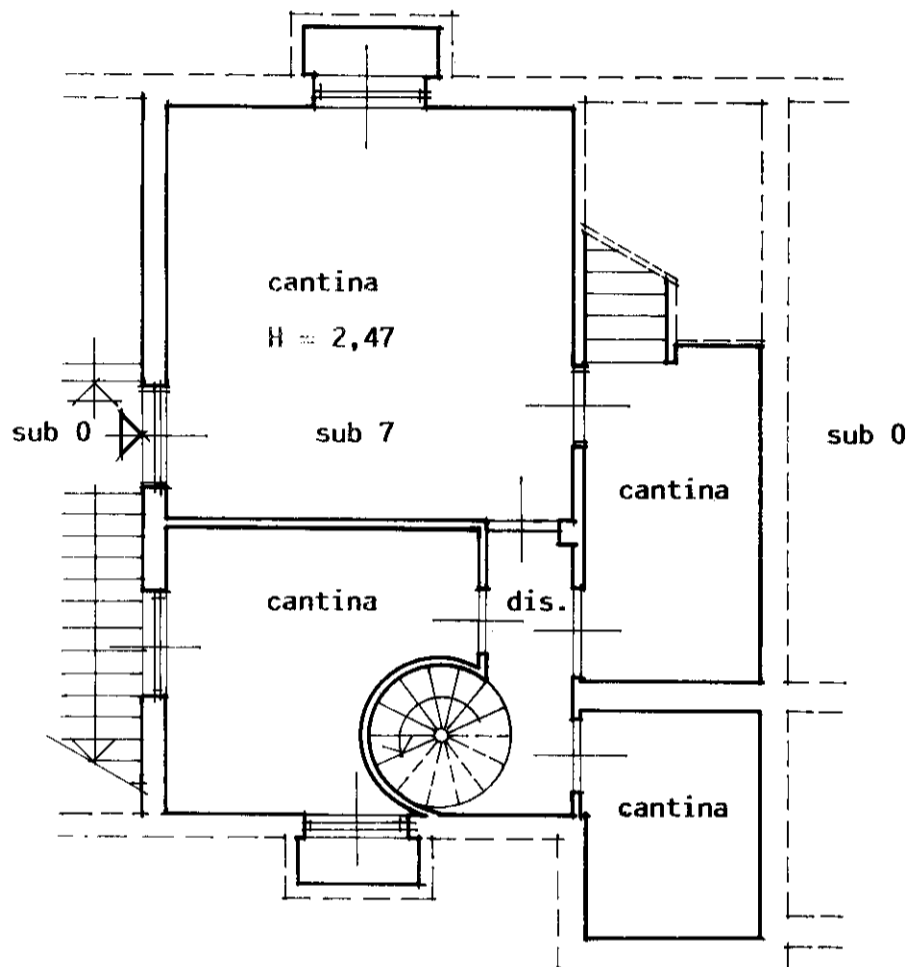

SPAZIO RISERVATO PER LE ANNOTAZIONI D'UFFICIO

DATA

PROT. N°

119849

SEZ. FGL. NUM. SUB.

F 6 158/14 7

Compilata dall'arch. Marko FERLUGA

(Titolo, nome e cognome del tecnico)

Iscritto all'Albo degli Architetti

della Provincia di Trieste

DATA 30/11/2001



Firma:



PIANTA PIANO TERRA

p.c.n. 158/14

sub 0

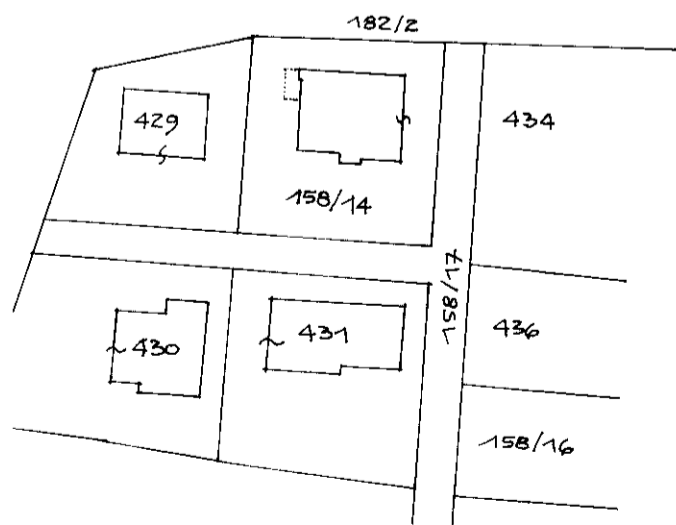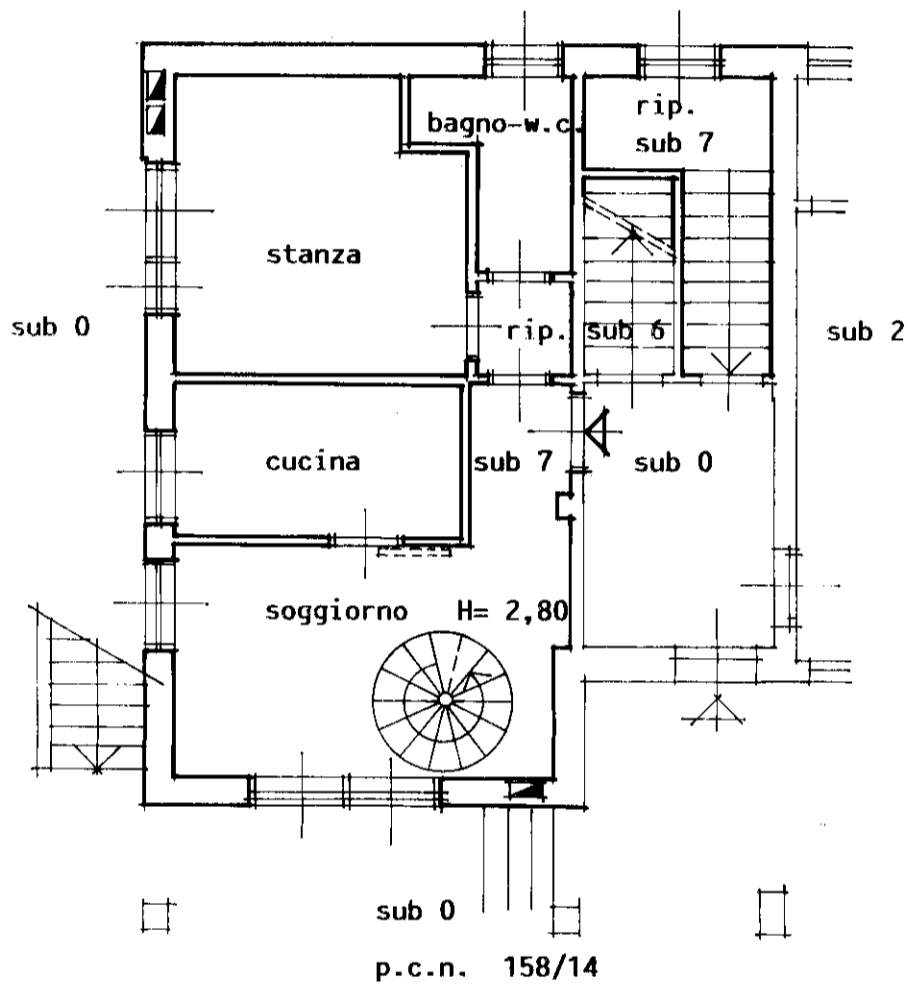

Mappa Catastale
del C.C. di San Dorligo della Valle
F.M. 6
Scala 1 : 1000