Agenzia delle Entrate
CATASTO FABBRICATI
Ufficio Provinciale di
Trieste

Dichiarazione protocollo n. TS0052914 del 15/09/2017
Planimetria di u.i.u. in Comune di Duino-aurisina
Frazione Visogliano/vizovlje civ. 10I

Identificativi Catastali:
Sezione: C
Foglio: 8
Particella: 993/122
Subalterno: 10

Compilata da:
Perper Stefano
Iscritto all'albo:
Periti Edili
Prov. Trieste N. 01021

Scheda n. 1 Scala 1:100

PIANTA PIANO SECONDO INTERRATO

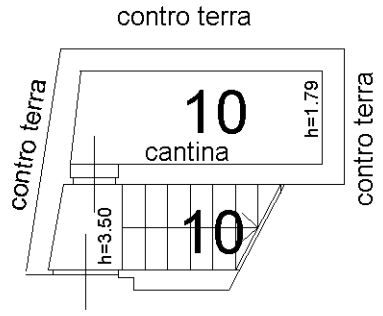

PIANTA PIANO PRIMO INTERRATO

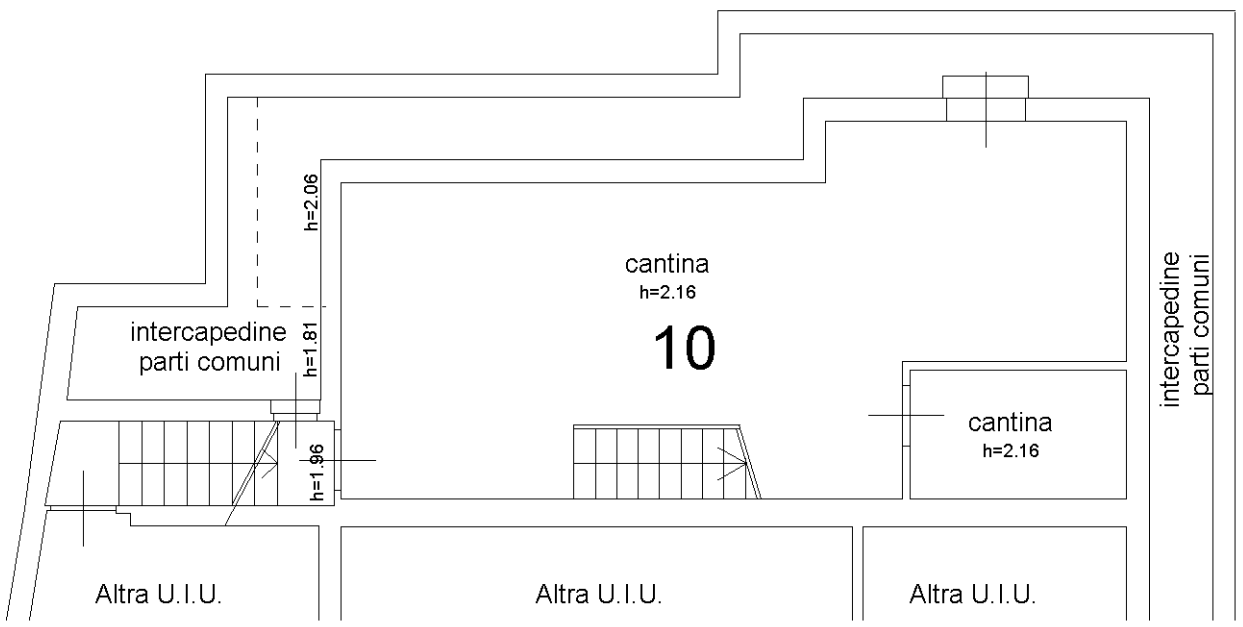

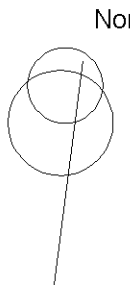

Catasto dei Fabbricati - Situazione al 06/06/2025 - Comune di DUINO-AURISINA(D383) - < Sez. urbana C - Foglio 8 - Particella 993/122 - Subalterno 10 >
FRAZIONE VISOGLIANO/VIZOVLJE n. 10I Piano S1-T - S2 - 1-2
10 metri

Data: 06/06/2025 - n. T47807 - Richiedente: VLLGCR66A31L424F
Totale schede: 2 - Formato di acquisizione: A3(297x420) - Formato stampa richiesto: A3(297x420)
Ultima planimetria in atti

Agenzia delle Entrate
CATASTO FABBRICATI
Ufficio provinciale di
Trieste

Dichiarazione protocollo n. TS0052914 del 15/09/2017
Planimetria di u.i.u. in Comune di Duino-aurisina
Frazione Visogliano/vizovlje civ. 10I

Identificativi Catastali:
Sezione: C
Foglio: 8
Particella: 993/122
Subalterno: 10

Compilata da:
Perper Stefano
Iscritto all'albo:
Periti Edili
Prov. Trieste N. 01021

Scheda n. 2 Scala 1: 100

PIANTA PIANO TERRA

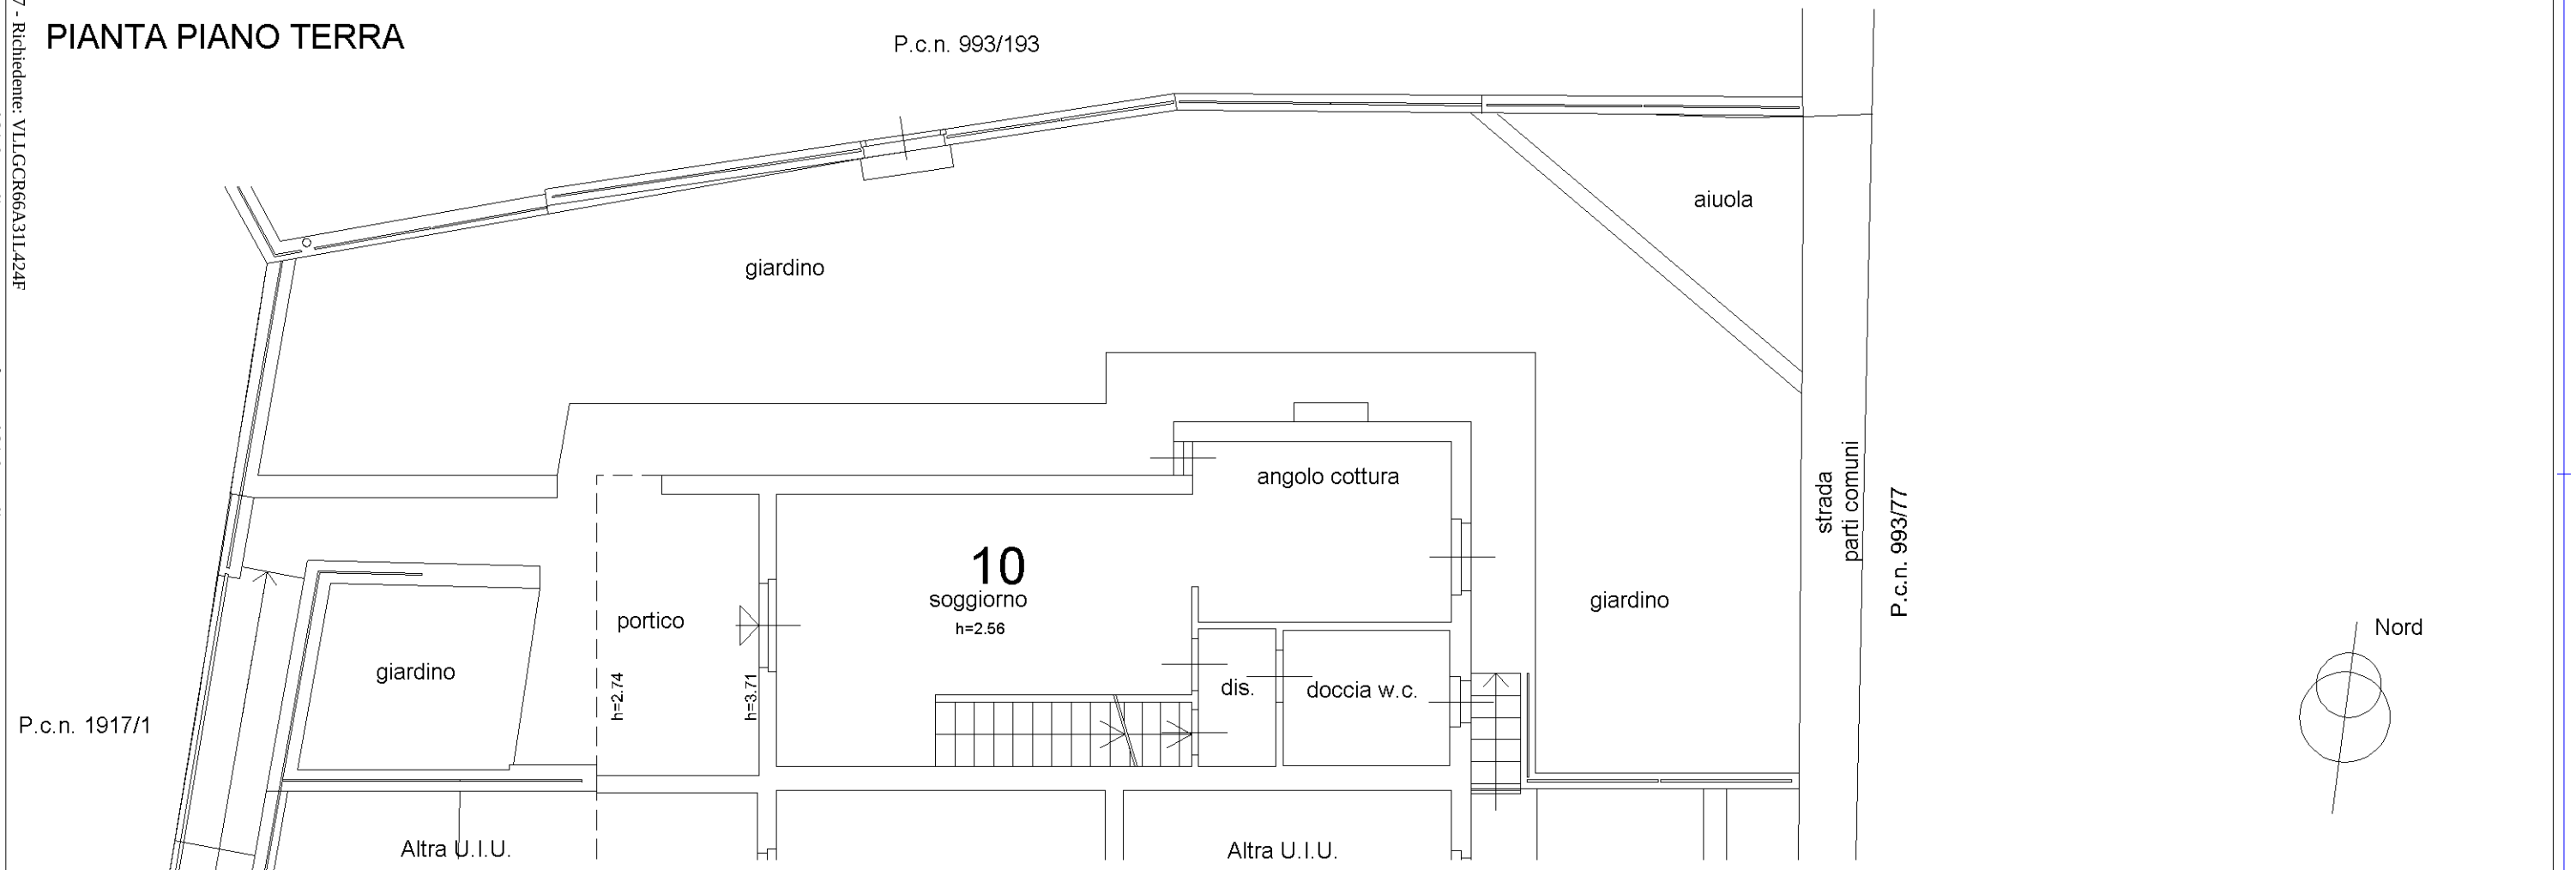

PIANTA PIANO PRIMO

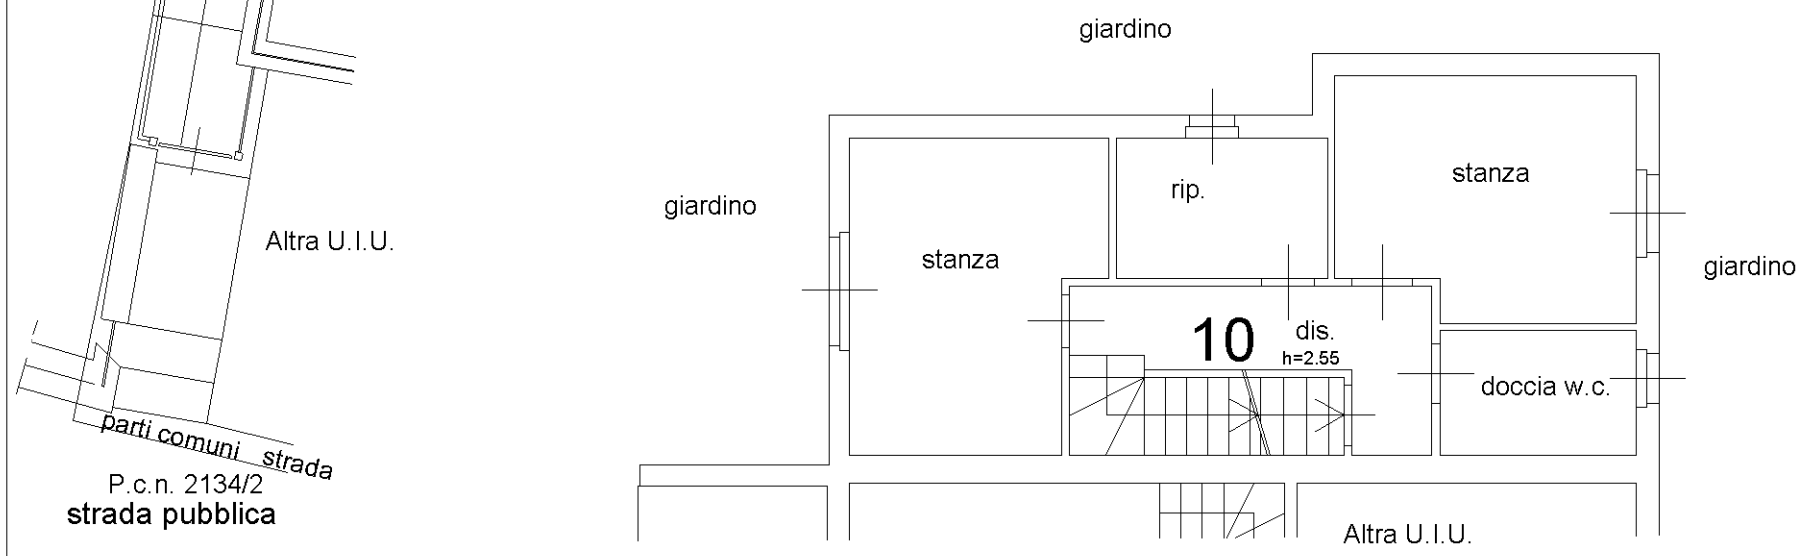

t8.8;PIANTA PIANO SECONDO (sottotetto)

10 metri