Agenzia delle Entrate
CATASTO FABBRICATI
Ufficio Provinciale di
Trieste

Dichiarazione protocollo n. TS0052914 del 15/09/2017
Planimetria di u.i.u. in Comune di Duino-aurisina
Frazione Visogliano/vizovlje civ. 10I

Identificativi Catastali:
Sezione: C
Foglio: 8
Particella: 993/122
Subalterno: 17

Compilata da:
Perper Stefano
Iscritto all'albo:
Periti Edili
Prov. Trieste N. 01021

Scheda n. 1 Scala 1:100

PIANTA PIANO PRIMO INTERRATO

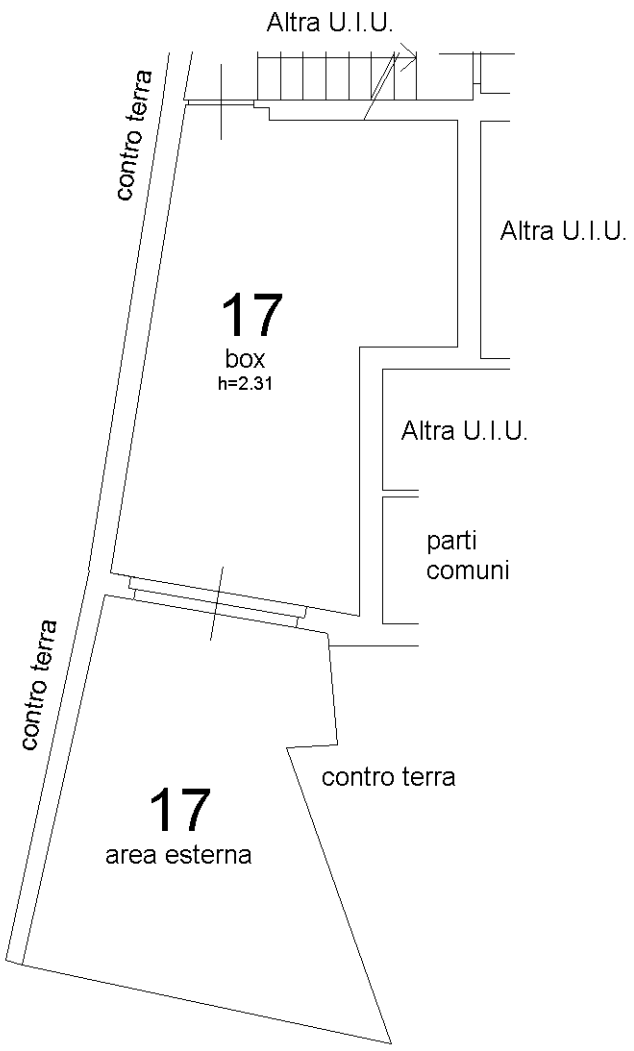

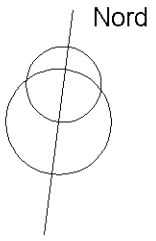

Catasto dei Fabbricati - Situazione al 06/06/2025 - Comune di DUINO-AURISINA(D383) - < Sez. urbana C - Foglio 8 - Particella 993/122 - Subalterno 17 >
FRAZIONE VISOGLIANO/VIZOVLJE n. 10I Piano S1
10 metri