Agenzia delle Entrate
CATASTO FABBRICATI
Ufficio Provinciale di
Trieste

Dichiarazione protocollo n. TS0073082 del 04/11/2016

Planimetria di u.i.u. in Comune di Trieste

Via Del Vignola civ. 2

Identificativi Catastali:
Sezione: D
Foglio: 1
Particella: 66
Subalterno: 12

Compilata da:
Berini Andrea


Iscritto all'albo:
Geometri

Prov. Trieste N. 1015

Scheda n. 1 Scala 1:100

PIANTA PIANO QUARTO

h = ml. 3,60

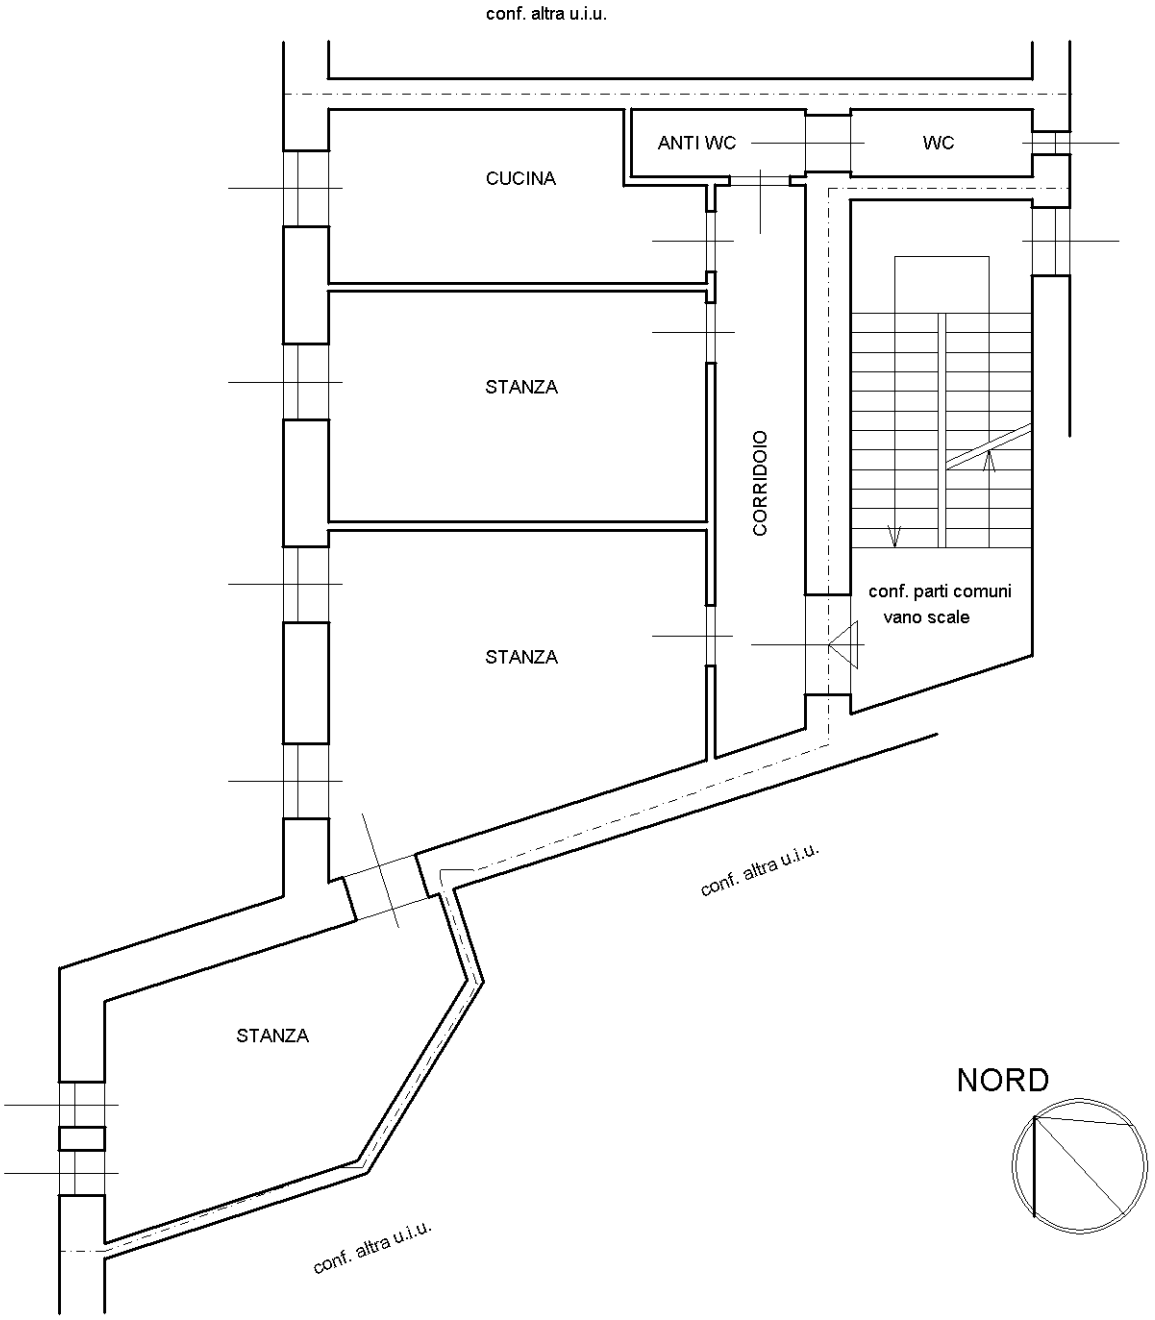

Catasto dei Fabbricati - Situazione al 26/01/2026 - Comune di TRIESTE(L424) - < Sez. urbana D - Foglio 1 - Particella 66 - Subalterno 12 >
VIA DEL VIGNOLA n. 2 Piano 4

Ultima planimetria in atti