

MODULARIO  
F. - rig. rend. - 497




MINISTERO DELLE FINANZE  
DIREZIONE GENERALE DEL CATASTO E DEI SERVIZI TECNICI ERARIALI

Lire  
150

# NUOVO CATASTO EDILIZIO URBANO

(R. DECRETO-LEGGE 13 APRILE 1939, N. 652)

Planimetria dell'immobile situato nel Comune di TRIESTE Via GROPADA N. 19  
Ditta MUSINA EMILIO M. TRIESTE il 2.1.1980  
Allegata alla dichiarazione presentata all'Ufficio Tecnico Erariale di TRIESTE

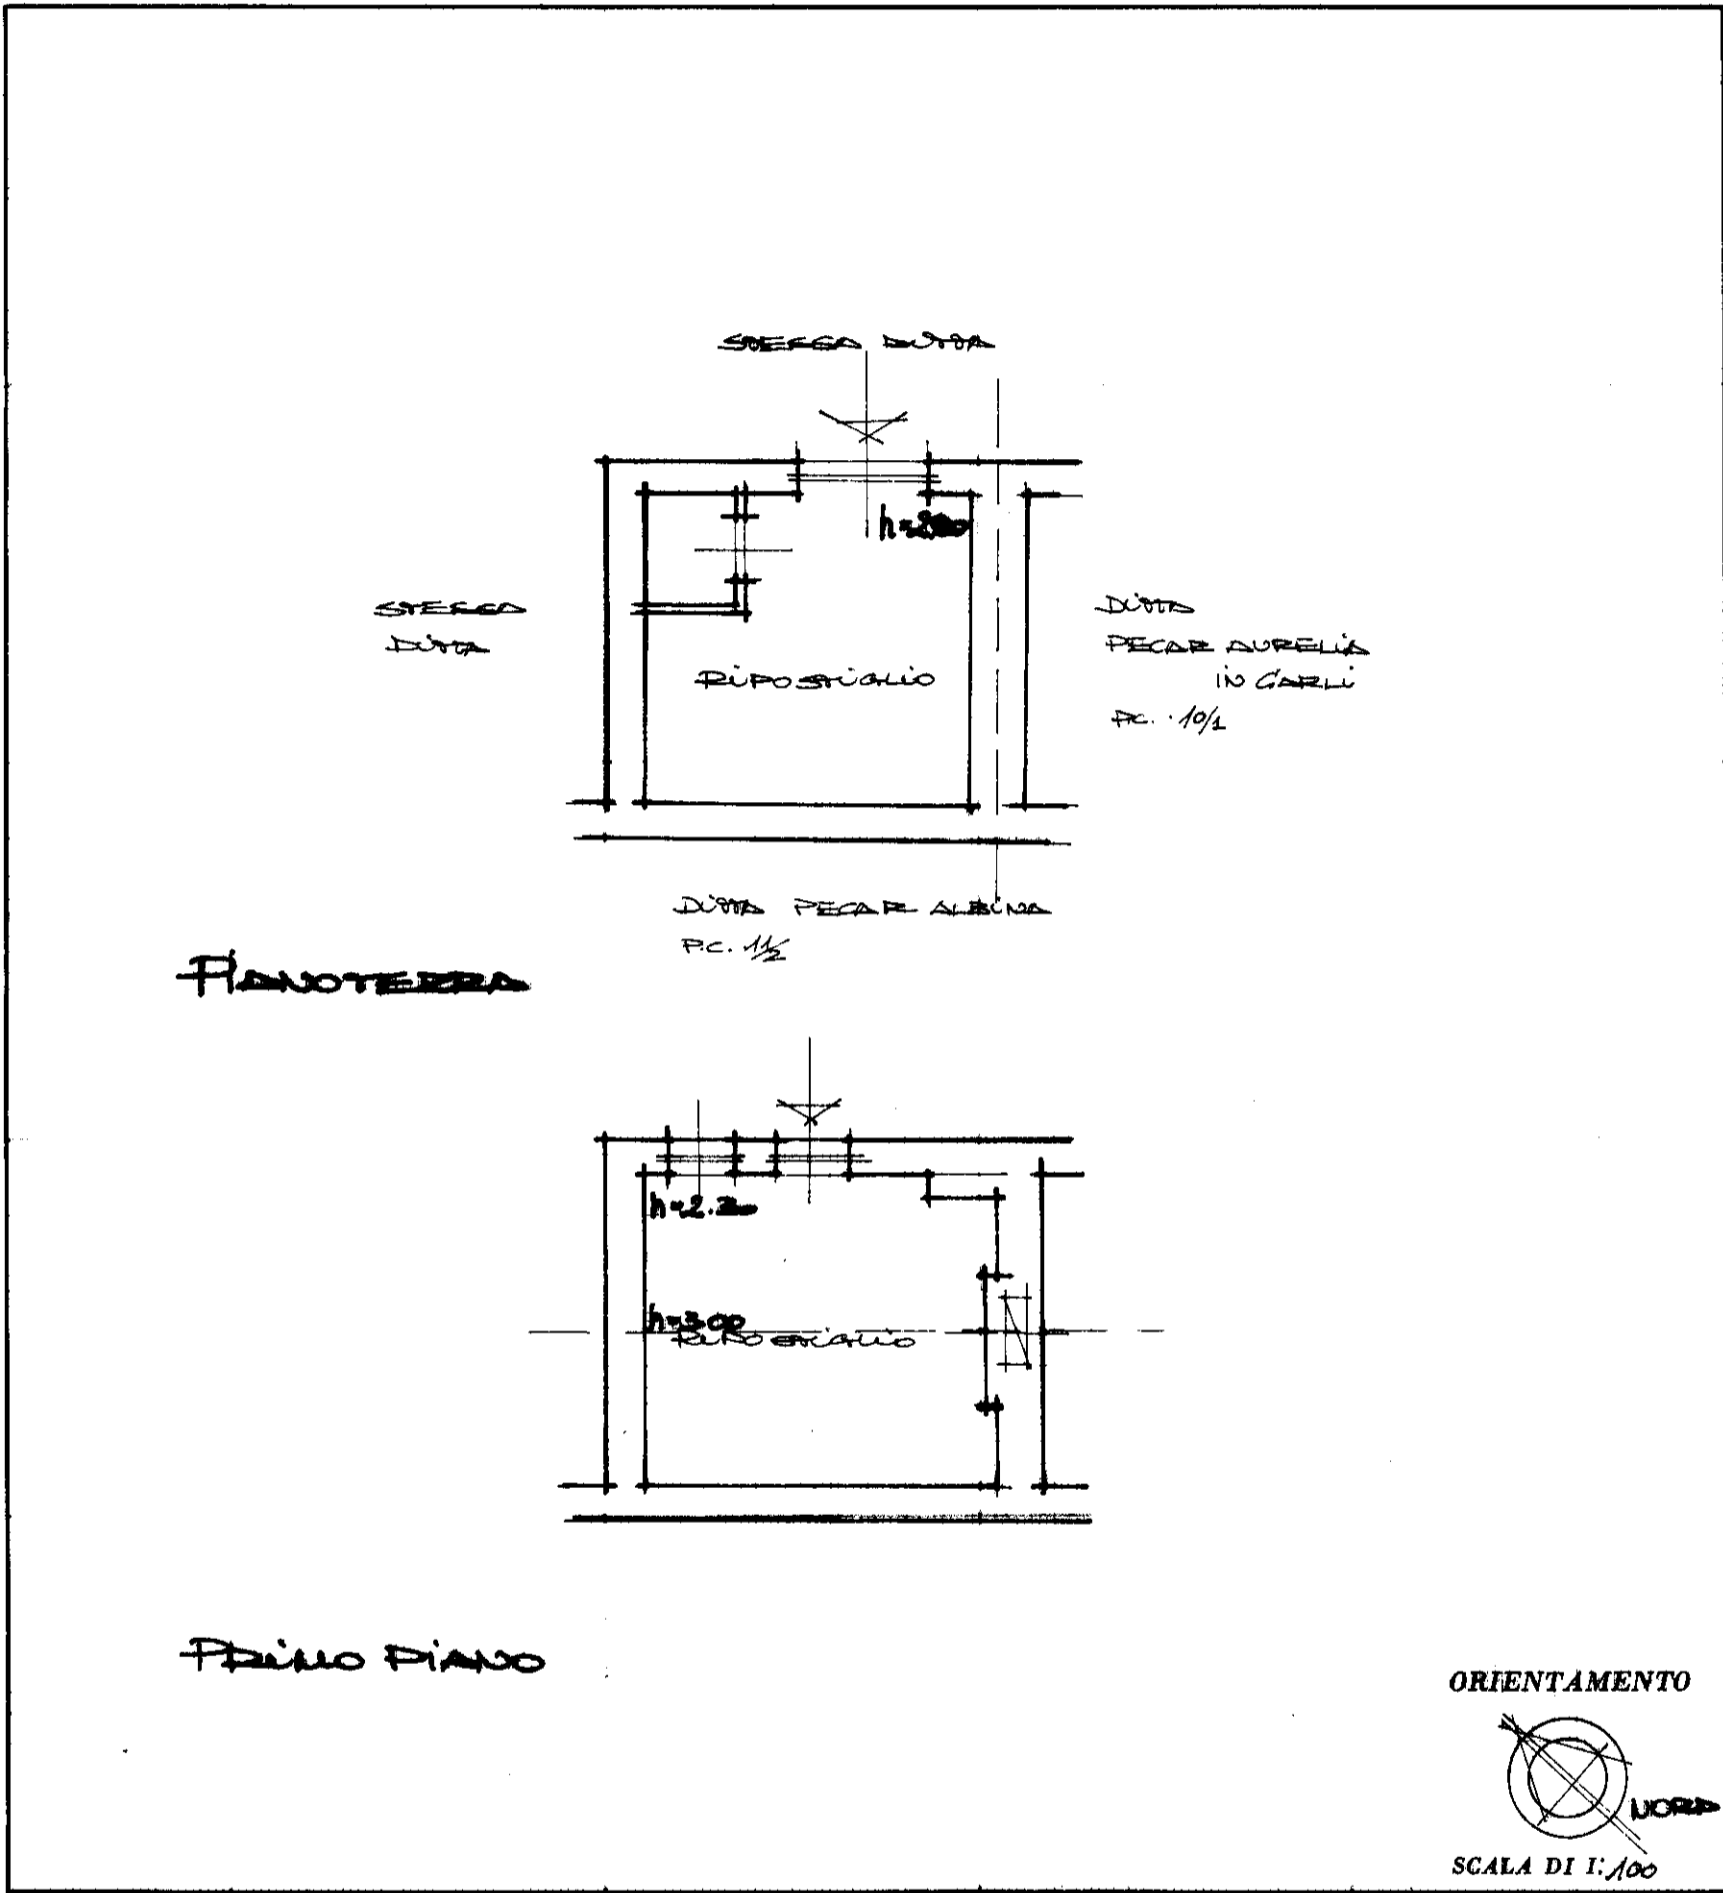

SPAZIO RISERVATO PER LE ANNOTAZIONI D'UFFICIO

DATA **18 NOV. 1988**  
PROT. N° **29366**

20 GIU 1989

PRESENTATA IL \_\_\_\_\_

SERVIZIO : I  
F.O.N. : 5  
P.C.N. : 19/1  
SUBAN. : 1

Compilata dal PERITO ENILE  
(Titolo, nome e cognome del tecnico)

CARLI GILBERTO

Iscritto all'Albo dei PERITI

della Provincia di TRIESTE

DATA 24 giu

Firma: \_\_\_\_\_



mapa 01

Catasto dei Fabbricati - Situazione al 24/08/2020 - Comune di TRIESTE (L424) - < Sez. Urb.: I - Foglio: 5 - Particella: 0/1 - Subalterno: 1 >  
LOCALITA' GROPAD A n. 19 piano: T-1;