

MODULARIO
F. - rig. rend. - 497



MINISTERO DELLE FINANZE
DIREZIONE GENERALE DEL CATASTO E DEI SERVIZI TECNICI ERARIALI

MOD. B (Nuovo Catasto Edilizio Urbano)

NUOVO CATASTO EDILIZIO URBANO


Lire
150

(R. DECRETO-LEGGE 13 APRILE 1939, N. 652)

Planimetria dell'immobile situato nel Comune di TRIESTE Via GROPADA N. 19

Ditta MUSINA EMILIO M. TRIESTE il 2.1.1930

Allegata alla dichiarazione presentata all'Ufficio Tecnico Erariale di TRIESTE

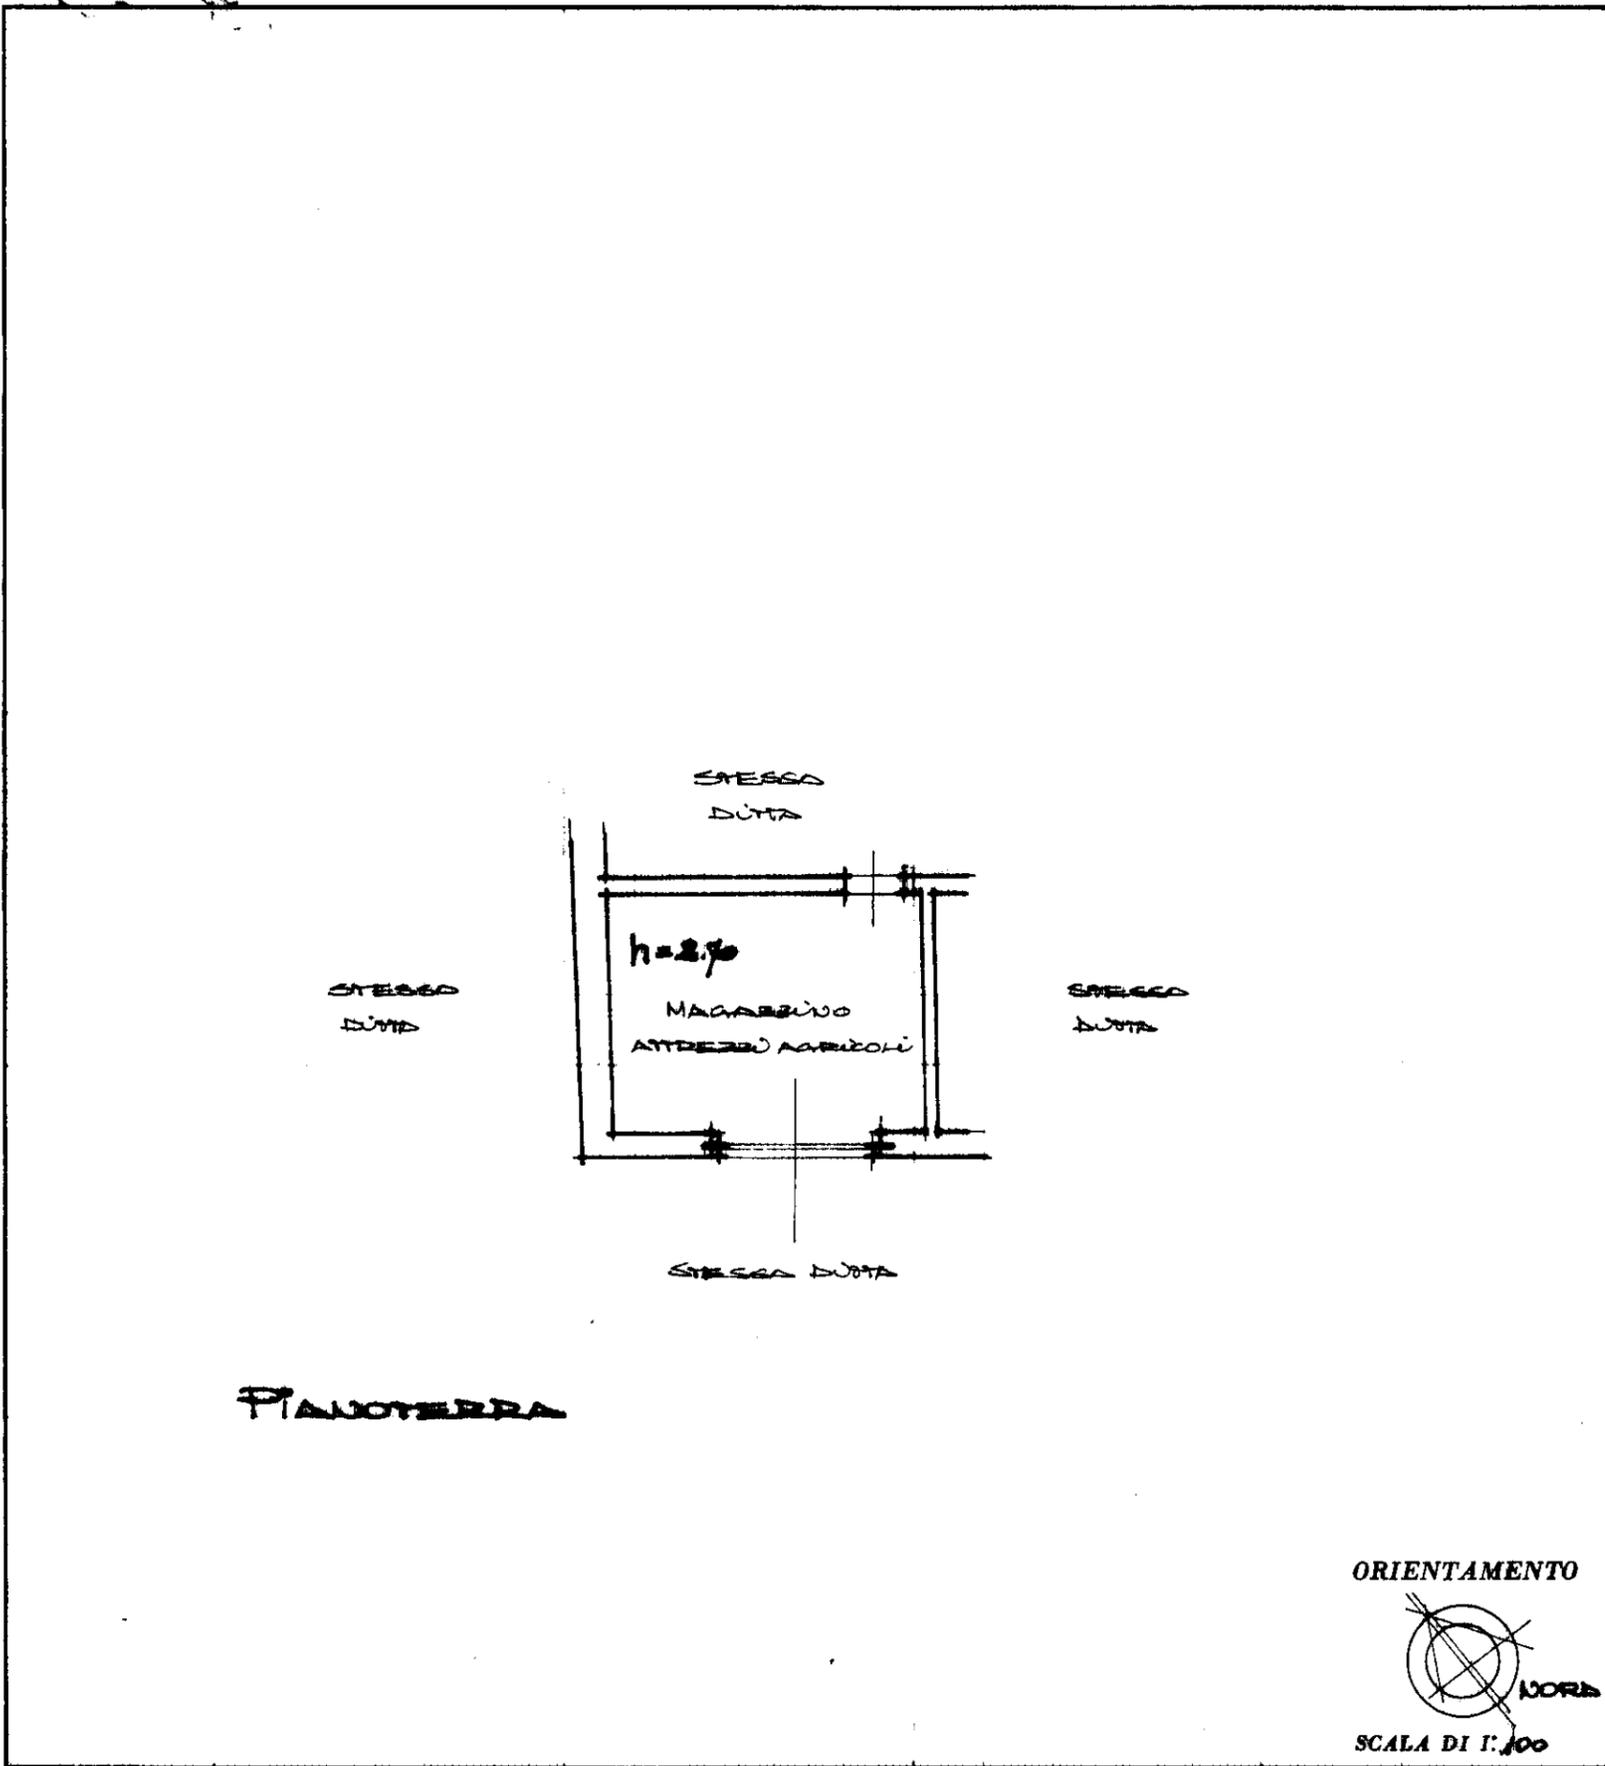

SPAZIO RISERVATO PER LE ANNOTAZIONI D'UFFICIO

DATA **18 NOV. 1988**
PROT. N° **2936G**

SEZIONE : I
F.M.N. : 5
P.C.N. : 19/1
SUBALTO. : 2

Compilata dal FEDERICO EDILE
(Titolo, nome e cognome del tecnico)

CARLI GILBERTO

Iscritto all'Albo dei PERITI

della Provincia di TRIESTE

DATA 24 giugno 1988

Firma: _____



PRESENTATA IL _____

mapa 01

Catasto dei Fabbricati - Situazione al 24/08/2020 - Comune di TRIESTE (L424) - < Sez.Urb.: I - Foglio: 5 - Particella: 0/1 - Subalterno: 2 >
LOCALITA' GROPAD A n. 19 piano: T;