




MINISTERO DELLE FINANZE  
DIREZIONE GENERALE DEL CATASTO E DEI SERVIZI TECNICI ERARIALI  
**ACCERTAMENTO GENERALE DELLA PROPRIETA' IMMOBILIARE URBANA**  
(R. DECRETO LEGGE 13 APRILE 1939 - XVII N°652)

Planimetria degli immobili urbani denunciati con la Scheda N° 102/17663  
Comune Trieste  
Via E. Toti  
Ditta Savonigro prof. Franco  
Fu Alessandro  
Il Seguire cognome, nome, paternita' del solo primo intestatario

SPAZIO  
ove va incollato il  
TALLONCINO di RICONTRIO  
DELLA SCHEDA  
con la quale  
si denunciano  
gli immobili

Il piano - inquilino : CUSO - altezza m. 3,60  
proprio della ditta intestata

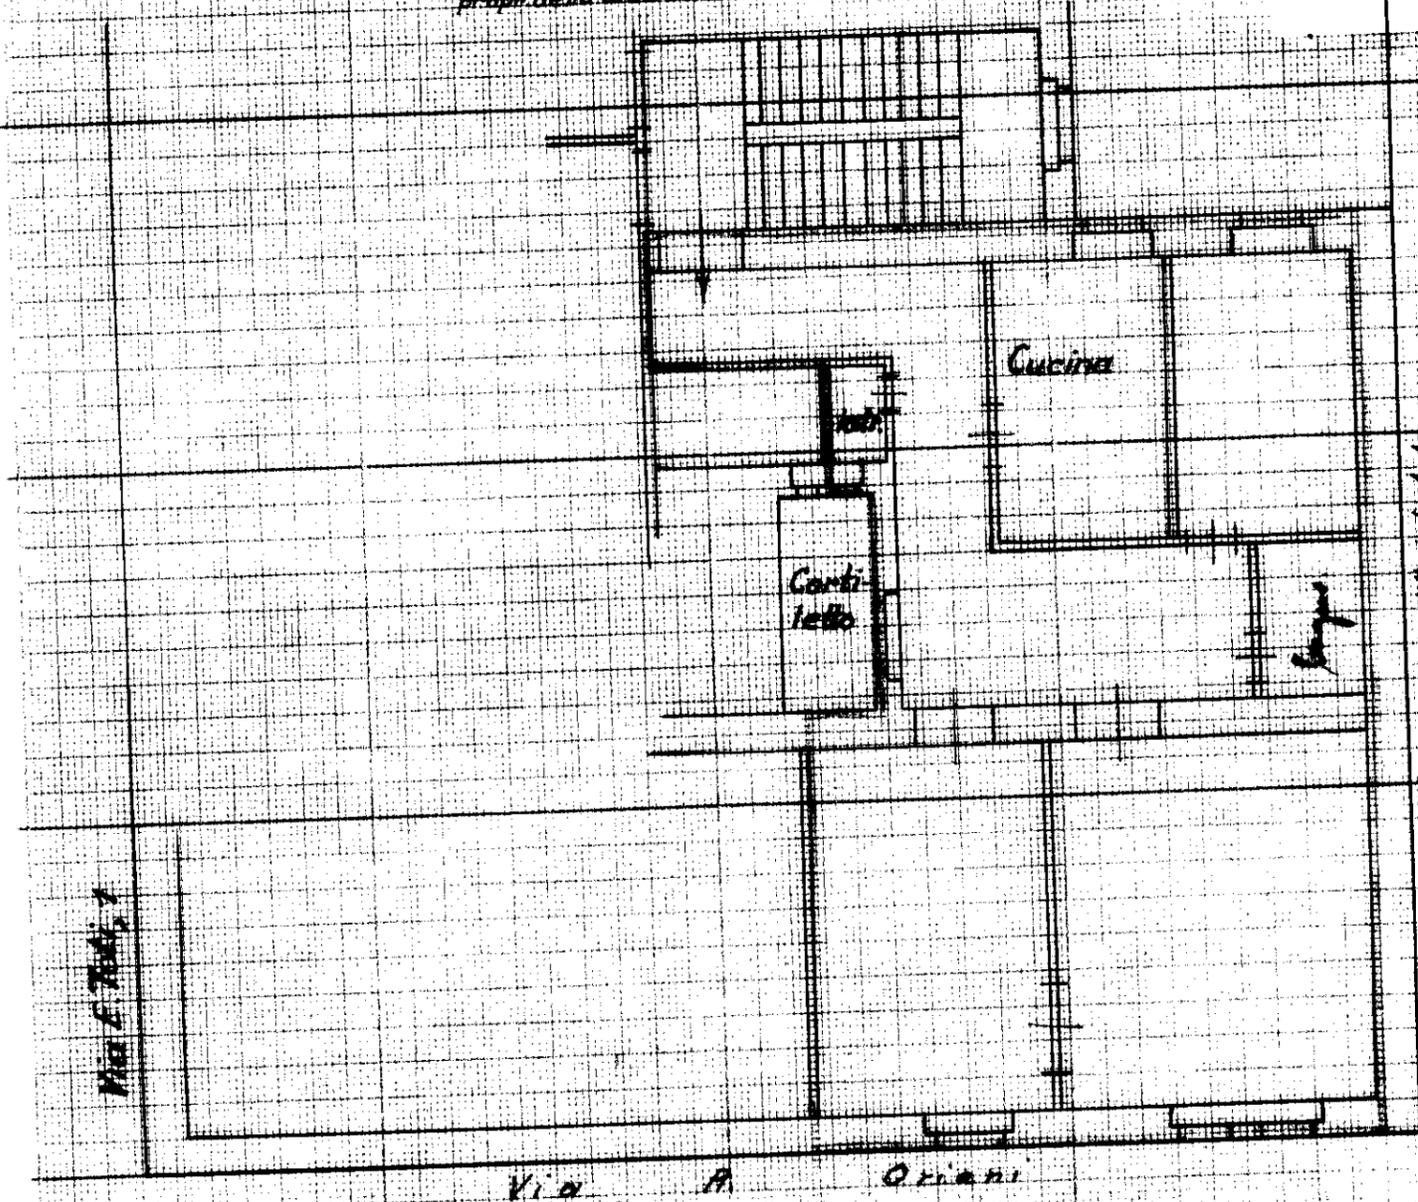

ORIENTAMENTO



SCALA n. 1: 400

Compilata da  
**geom. Carlo Pagnini**  
(Titolo, nome e cognome del tecnico)

Inscritto all'Albo dei Geometri  
della Provincia di Trieste

Data 22 Settembre 1942 Firma *Carlo Pagnini*