


**Agenzia del Territorio  
CATASTO FABBRICATI  
Ufficio Provinciale di  
Trieste**

Dichiarazione protocollo n. TS0034627 del 15/03/2010	
Planimetria di u.i.u. in Comune di Duino Aurisina	
Localita' Aurisina Cave	civ. 56
Identificativi Catastali:	Compilata da: Turina Alessandro
Sezione: A	Iscritto all'albo: Periti Edili
Foglio: 4	Prov. Trieste
Particella: 62/672	N. 699
Subalterno: 4	

Scheda n. 1      Scala 1:200

PIANO PRIMO - Sub. 4  
h= 3.07 ml

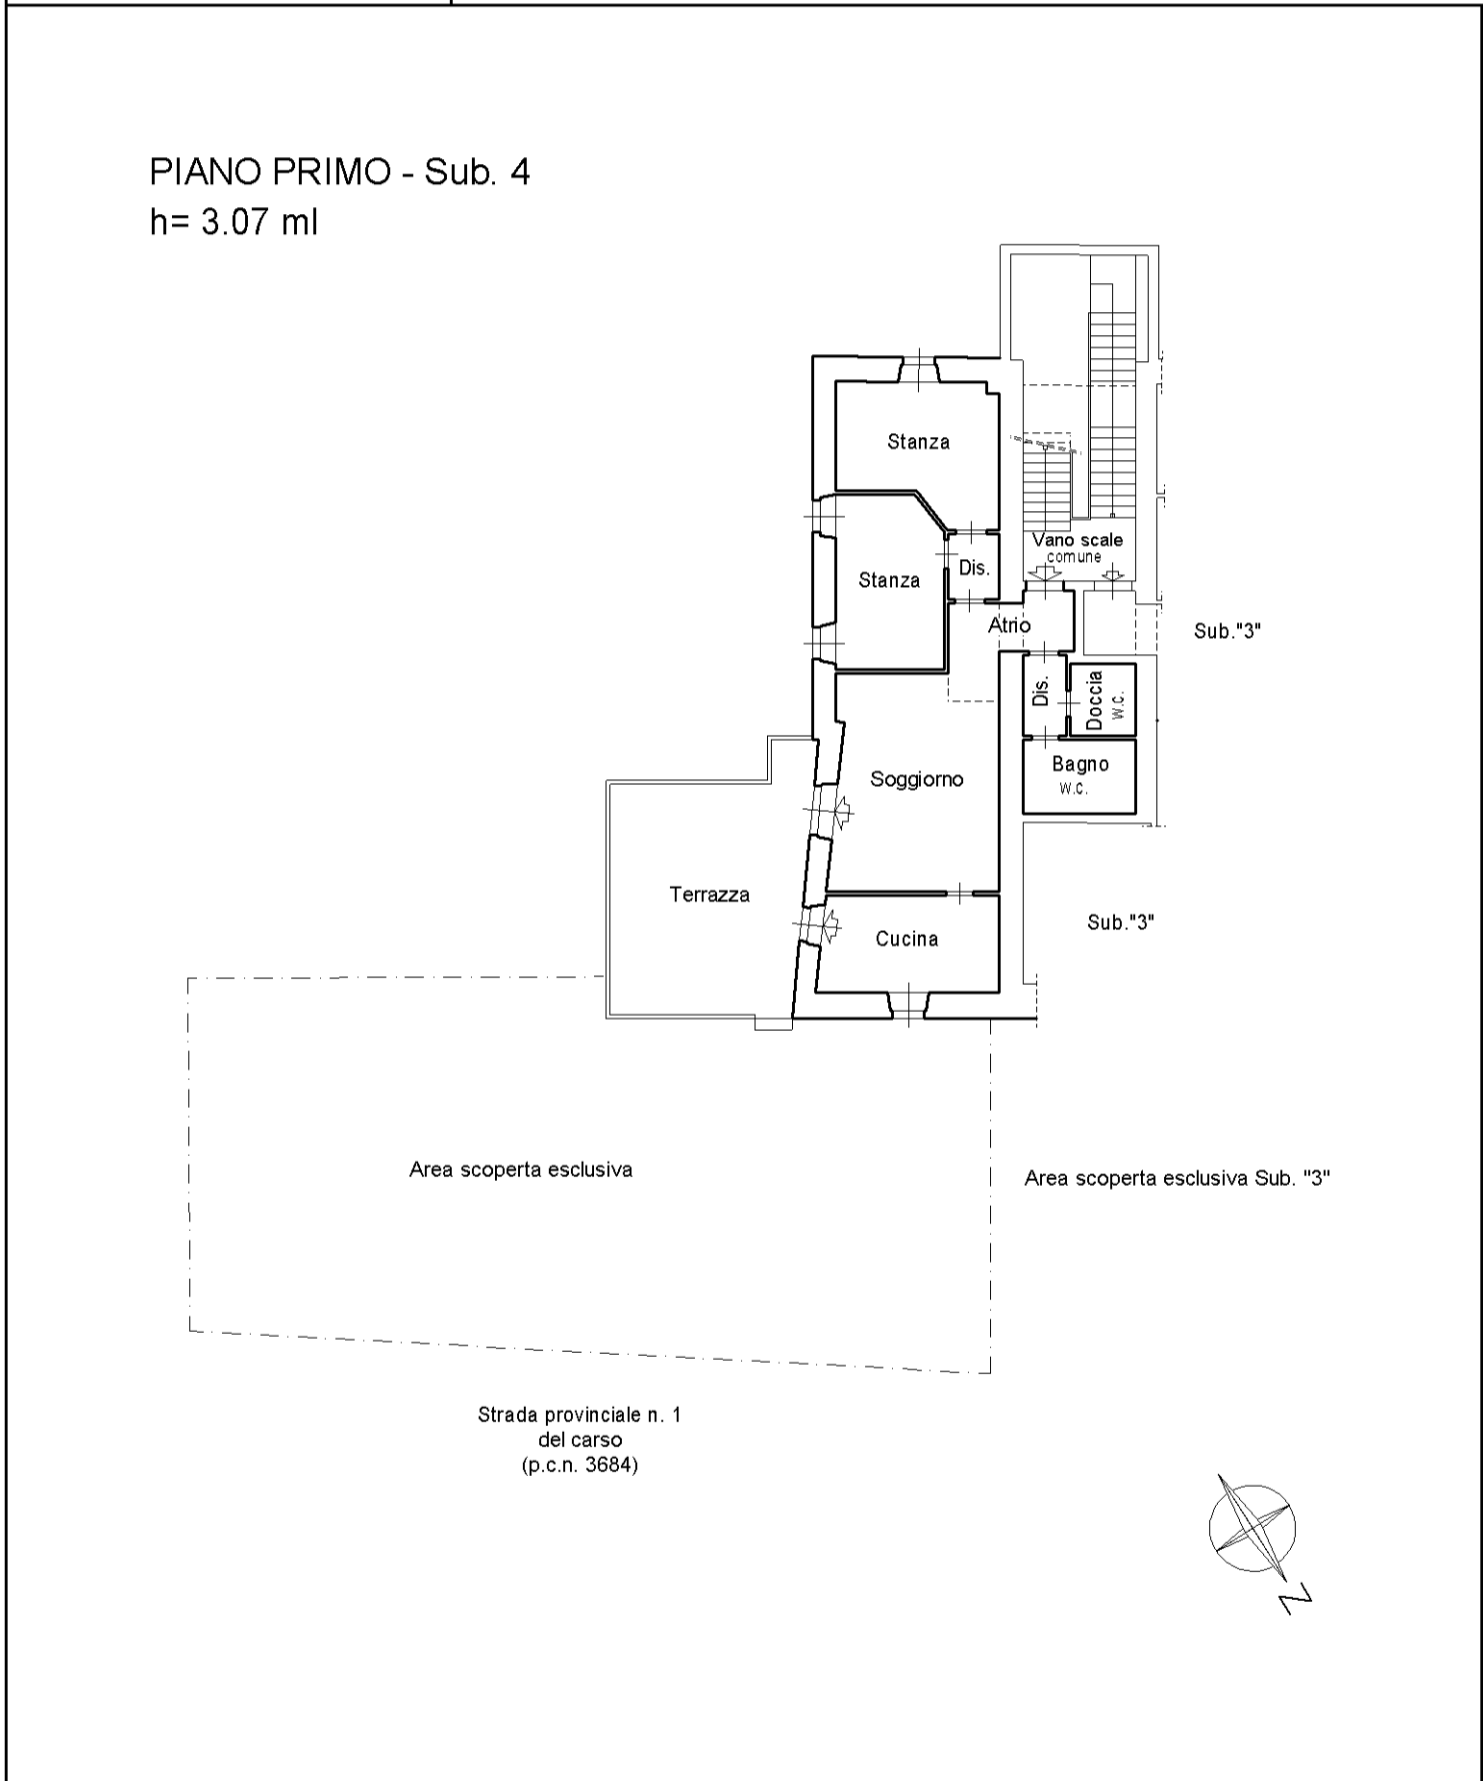

linea 01

Catasto dei Fabbricati - Situazione al 28/01/2022 - Comune di DUINO-AURISINA (D383) - < Sez. urbana A - Foglio 4 - Particella 62/672 - Subalterno 4 >  
FRAZIONE AURISINA CAVE/NABREZINA KAMNOLOMI n. 56 Piano 1