


**Agenzia del Territorio  
CATASTO FABBRICATI  
Ufficio Provinciale di  
Trieste**

Dichiarazione protocollo n. TS0112658 del 22/09/2009	
Planimetria di u.i.u. in Comune di Duino Aurisina	
Frazione Aurisina Cave	civ. 56
Identificativi Catastali:	Compilata da:
Sezione: A	Turina Alessandro
Foglio: 4	Iscritto all'albo:
Particella: 62/672	Periti Edili
Subalterno: 28	Prov. Trieste N. 699

Scheda n. 1      Scala 1:100

**PIANO TERRA  
Sub. 28**

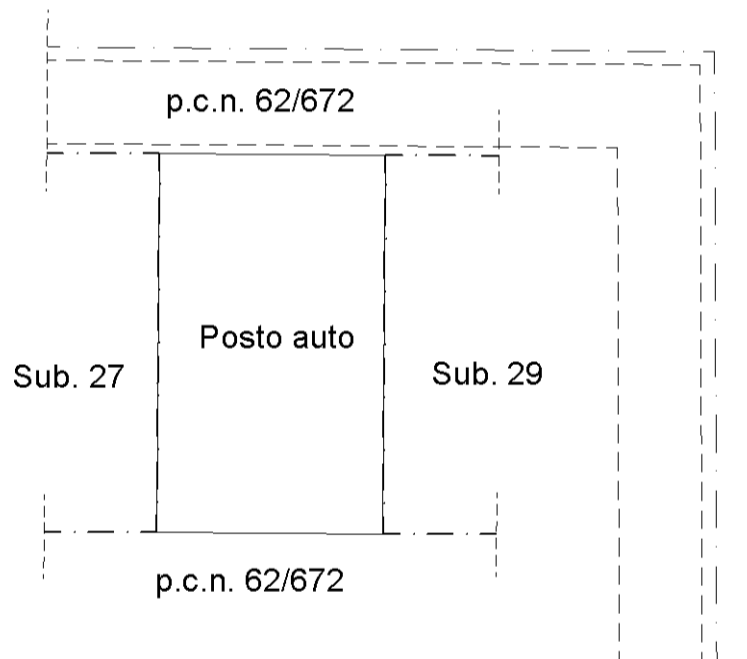

mapa 01

Catasto dei Fabbricati - Situazione al 28/01/2022 - Comune di DUINO-AURISINA (D383) - < Sez. urbana A - Foglio 4 - Particella 62/672 - Subalterno 28 >  
FRAZIONE AURISINA CAVE/NABREZINA KAMNOLOMI n. 56 Piano T