


**Agenzia del Territorio
CATASTO FABBRICATI
Ufficio Provinciale di
Trieste**

Dichiarazione protocollo n. TS0112658 del 22/09/2009	
Planimetria di u.i.u. in Comune di Duino Aurisina	
Frazione Aurisina Cave civ. 56	
Identificativi Catastali:	Compilata da:
Sezione: A	Turina Alessandro
Foglio: 4	Iscritto all'albo:
Particella: 62/672	Periti Edili
Subalterno: 31	Prov. Trieste N. 699

Scheda n. 1 Scala 1:100

**PIANO TERRA
Sub. 31**

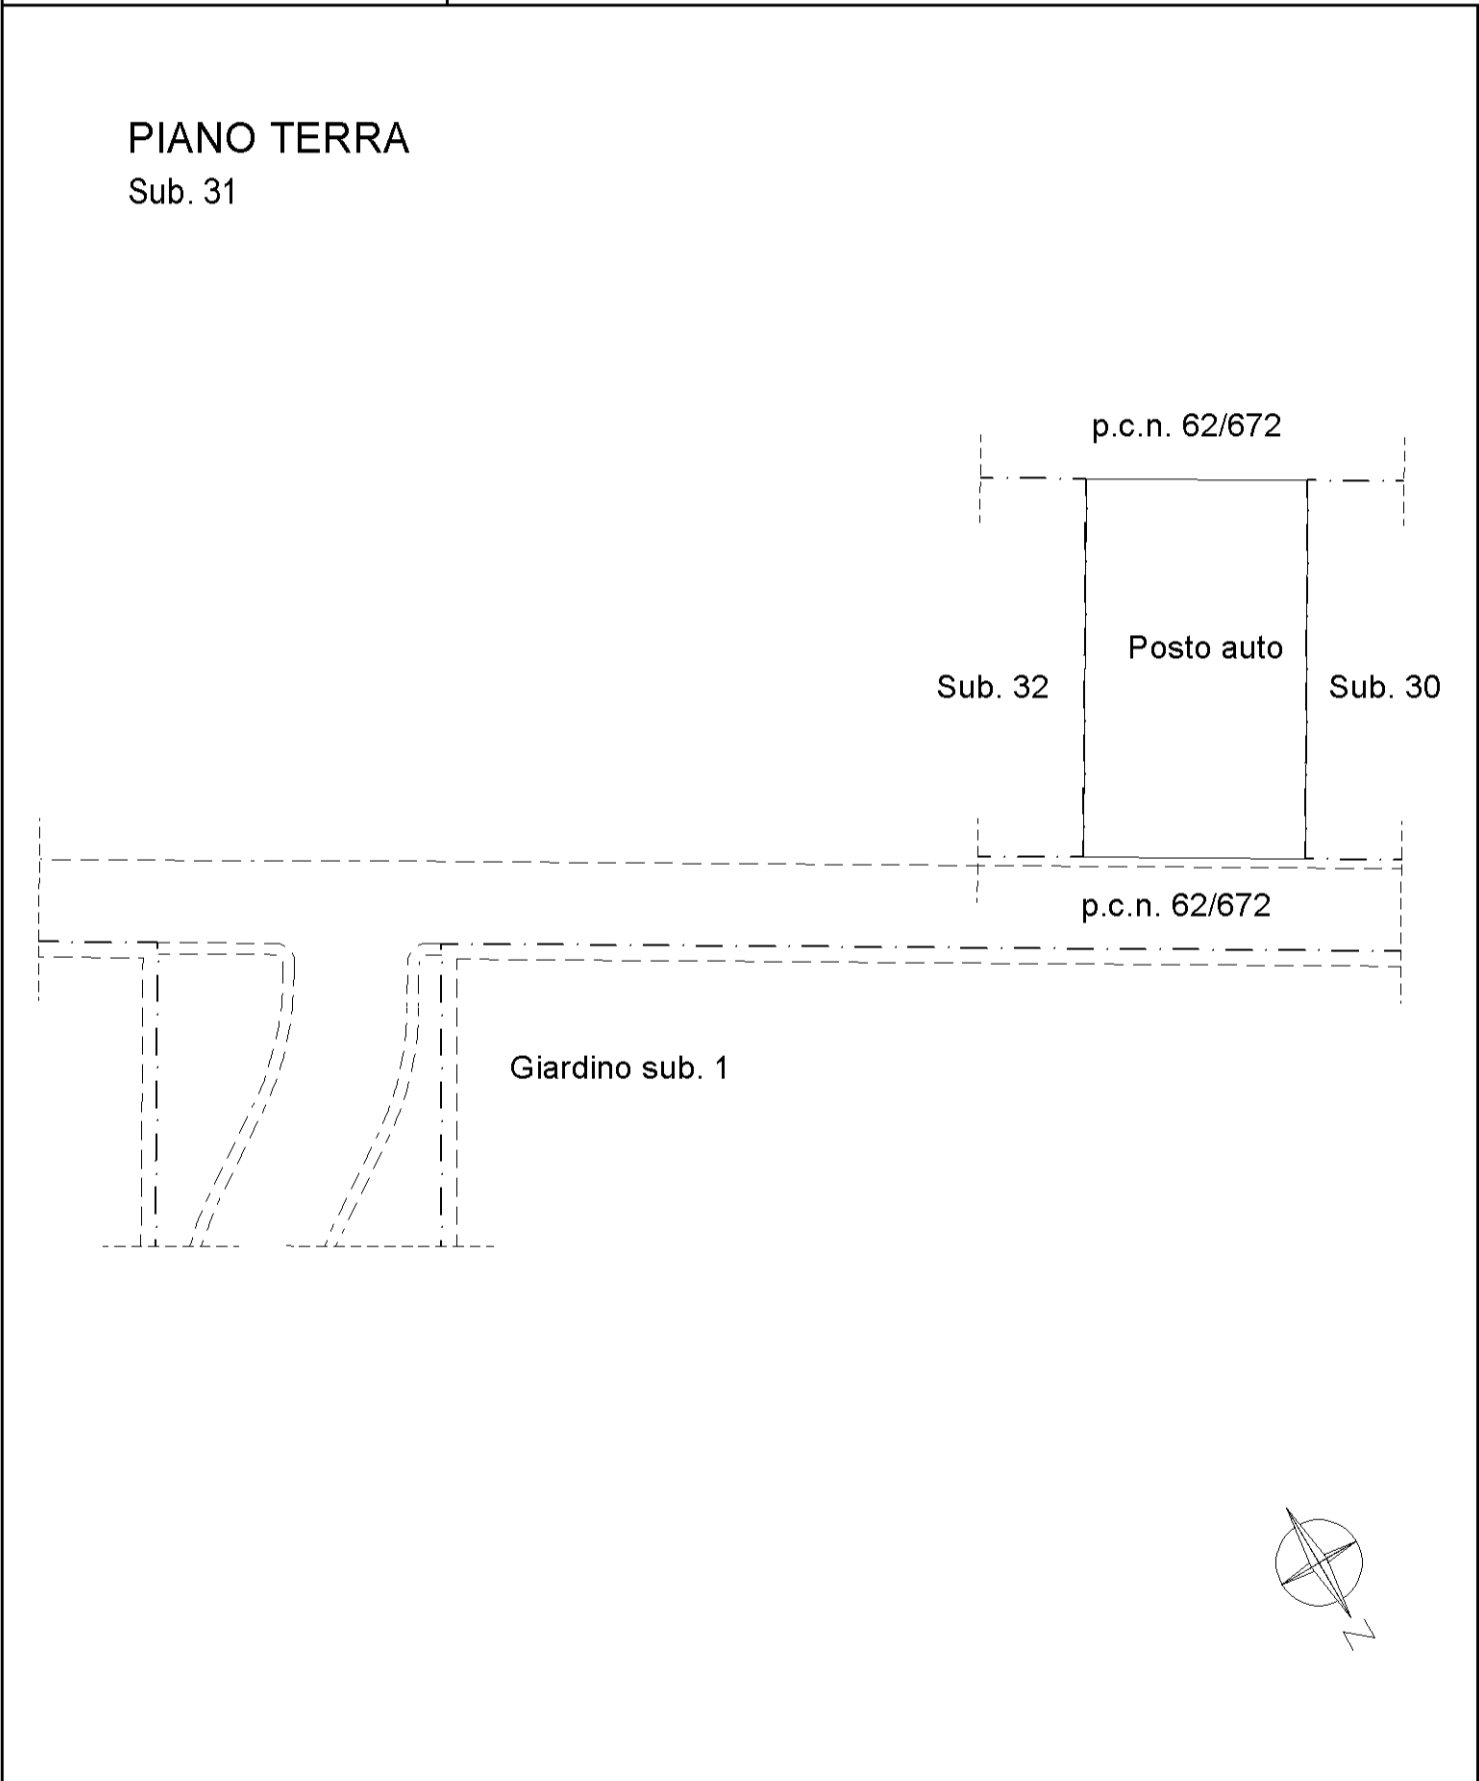

inno 01

Catasto dei Fabbricati - Situazione al 28/01/2022 - Comune di DUINO-AURISINA(D383) - < Sez. urbana A - Foglio 4 - Particella 62/672 - Subalterno 31 >
FRAZIONE AURISINA CAVE/NABREZINA KAMNOLOMI n. 56 Piano T