



Lire
200


NUOVO CATASTO EDILIZIO URBANO

(R. DECRETO-LEGGE 13 APRILE 1939, N. 652)

Planimetria dell'immobile situato nel Comune di Trieste Via Negrelli, 14

Ditta VENUTI COSTRUZIONI S.n.c. - Via Rossini, 10 - Trieste - Cod. Fisc. 21.128.0.326

Allegata alla dichiarazione presentata all'Ufficio Tecnico Erariale di Trieste

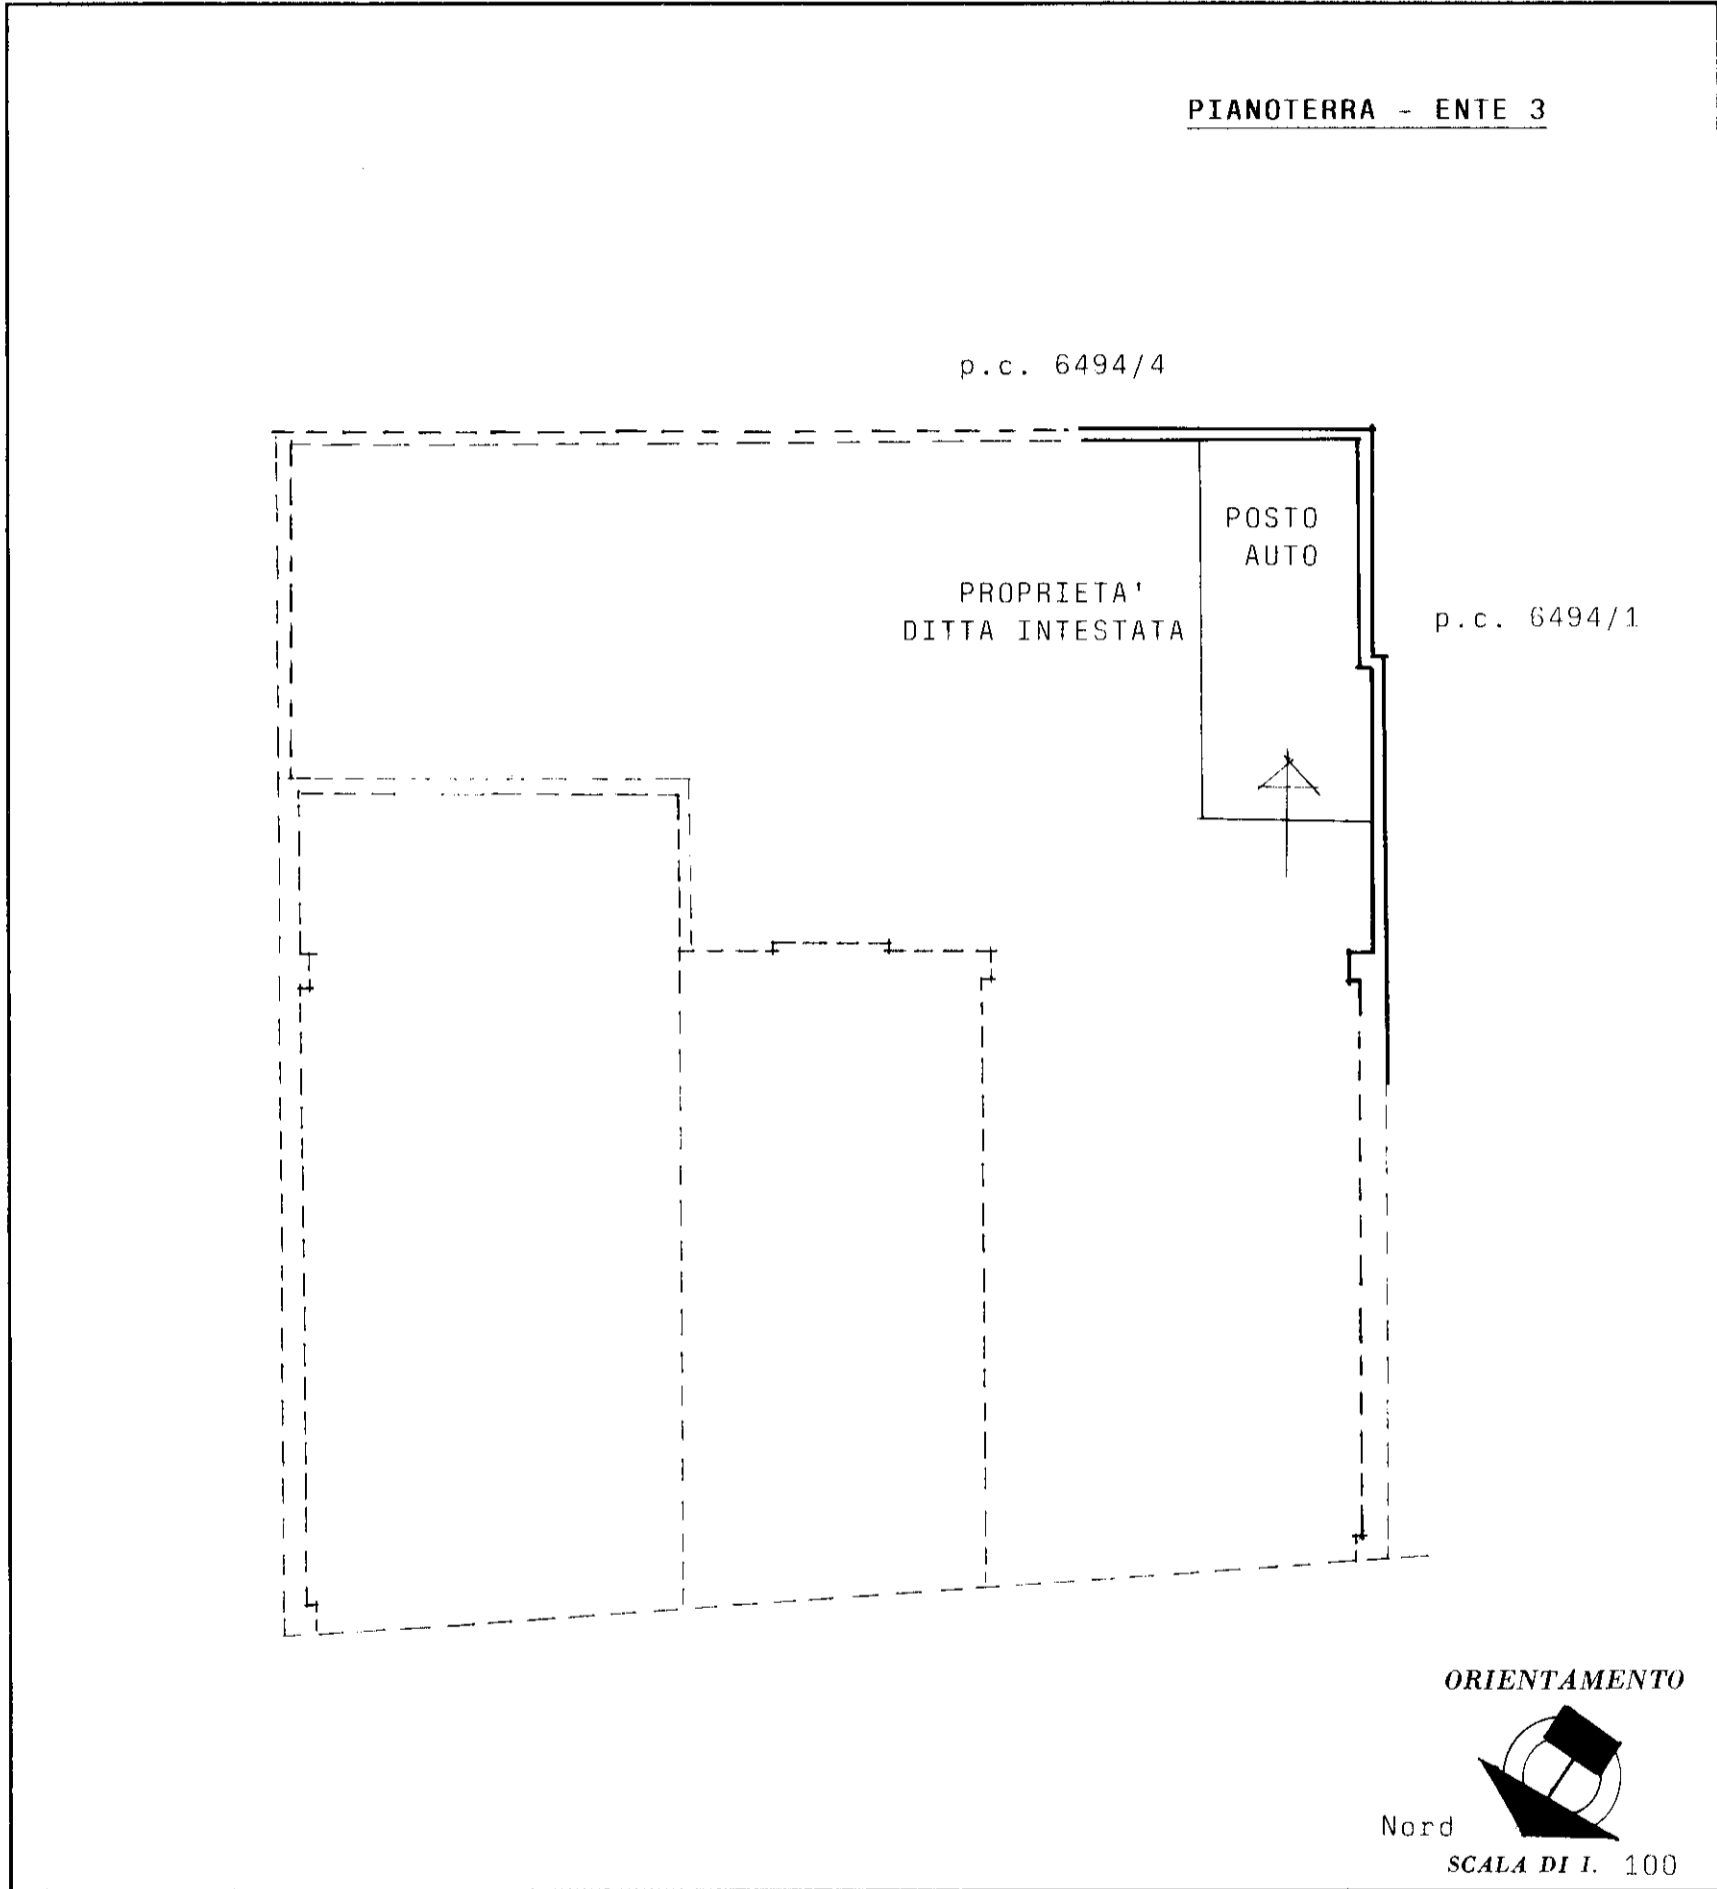

SPAZIO RISERVATO PER LE ANNOTAZIONI D'UFFICIO

DATA 25/05/1987
 PROT. N° 706 B

Partita
 Sezione V
 Foglio 28
 Numero 6494/2
 Sub 3

Compilata dal Perito Edile
 (Titolo, nome e cognome del tecnico)
 Ferruccio PINZANI

Iscritto all'Albo dei Periti Industriali
 della Provincia di Trieste
 DATA 21 maggio 1987

Firma:

