



PIANO TERRA  
Scala 1:100

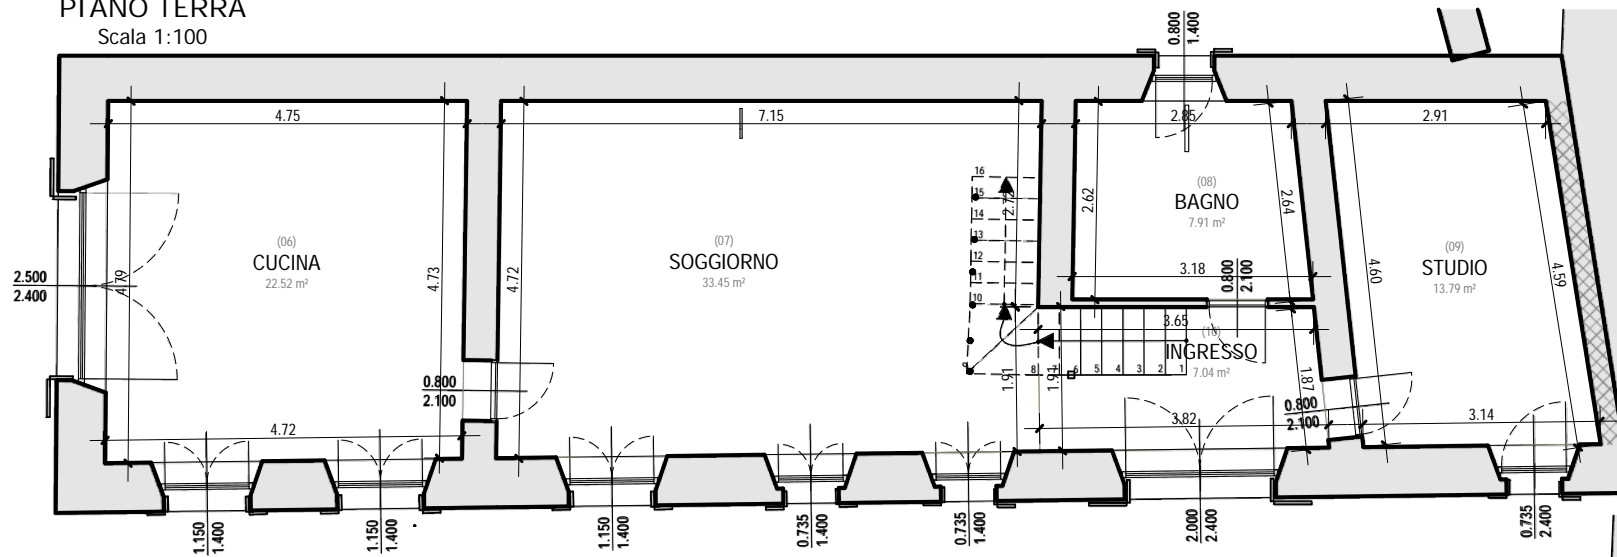

LIVELLO 1  
Scala 1:100

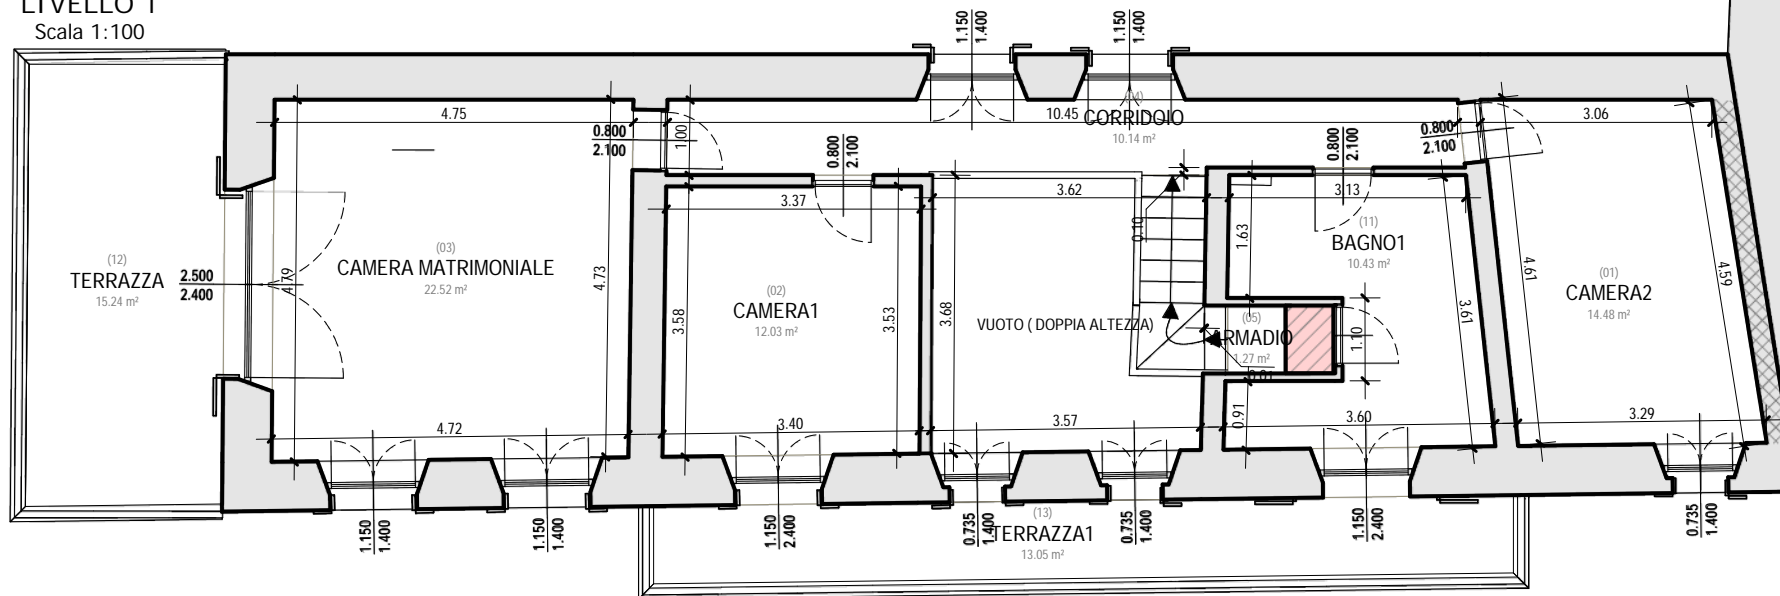

Nota: misure di progetto puramente indicative, da confermarsi previa precisa verifica tecnica;

CARSO IMMOBILIARE di PIERO FATTORINI

- Via del Prosecco 1/A 34151 Villa Opicina TRIESTE

- Piazza San Rocco 103 34011 AURISINA

CARSO  
IMMOBILIARE