

MODULARIO
F. rig. rond. 496



MINISTERO DELLE FINANZE
DIREZIONE GENERALE DEL CATASTO E DEI SERVIZI TECNICI ERARIALI

NUOVO CATASTO EDILIZIO URBANO

Lire
350


(R. DECRETO-LEGGE 13 APRILE 1939, N. 652)

Planimetria dell'immobile situato nel Comune di S.DORLIGO DELLA VALLE Via GROZZANA 10


Ditta BERNETIC EDVINO nt. TRIESTE 08/12/1957

Allegata alla dichiarazione presentata all'Ufficio Tecnico Erariale di TRIESTE


PRIMO PIANO

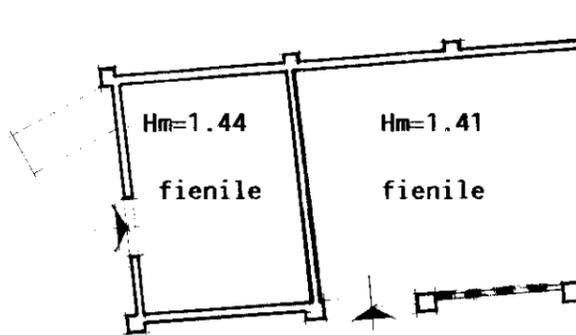

PRIMO PIANO

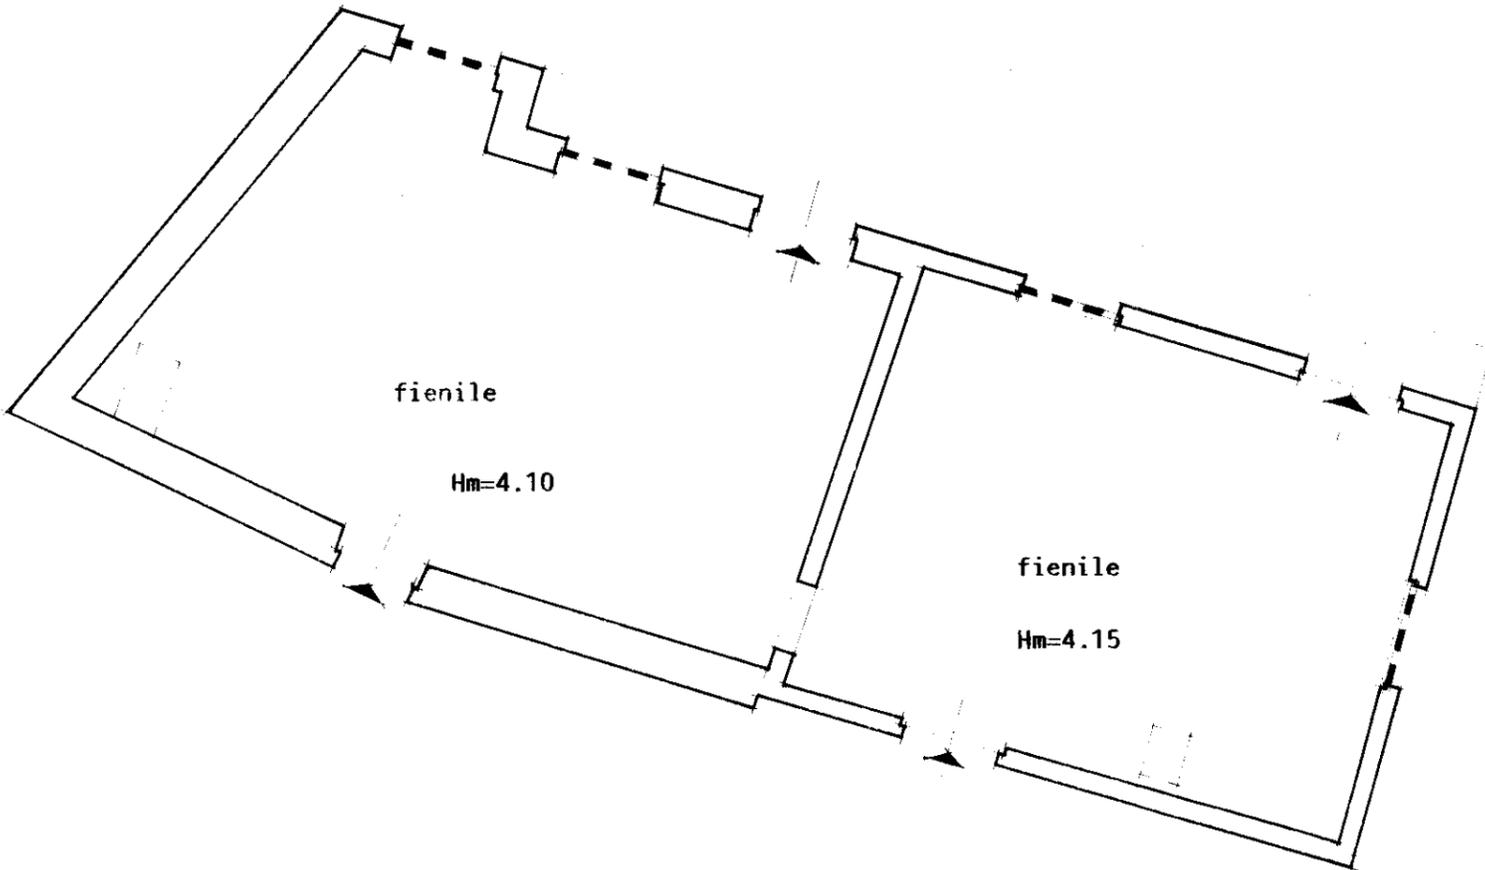

ORIENTAMENTO

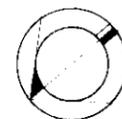

SCALA DI 1:100

SPAZIO RISERVATO PER LE ANNOTAZIONI D'UFFICIO

DATA

PROT. N°

A 2041

Sez.D Fg.5 p.c.n. 2218 Sub 3

Compilata dal GEOMETRA

GIORGIO PERCOVIC


(Titolo, nome e cognome del tecnico)

Iscritto all'Albo dei GEOMETRI


della Provincia di TRIESTE

DATA 15/12/1997

Firma:

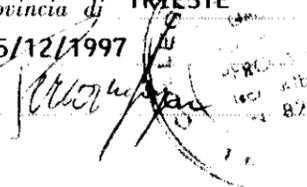

PIANO TERRA

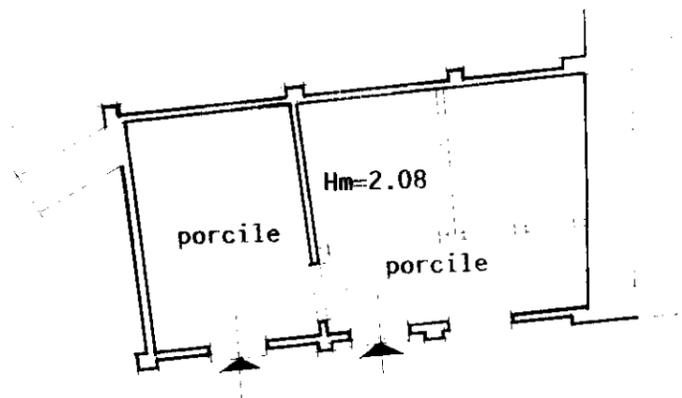

PIANO TERRA

