


**Agenzia delle Entrate
CATASTO FABBRICATI
Ufficio Provinciale di
Trieste**

Dichiarazione protocollo n. TS0096763 del 09/12/2014	
Planimetria di u.i.u. in Comune di Trieste	
Localita' Basovizza	civ. 540/1
Identificativi Catastali:	Compilata da: Schiavon Paolo
Sezione: C	Iscritto all'albo: Geometri
Foglio: 8	Prov. Trieste
Particella: 1331/18	N. 985
Subalterno: 2	

Scheda n. 1 Scala 1:100

PIANO TERRA

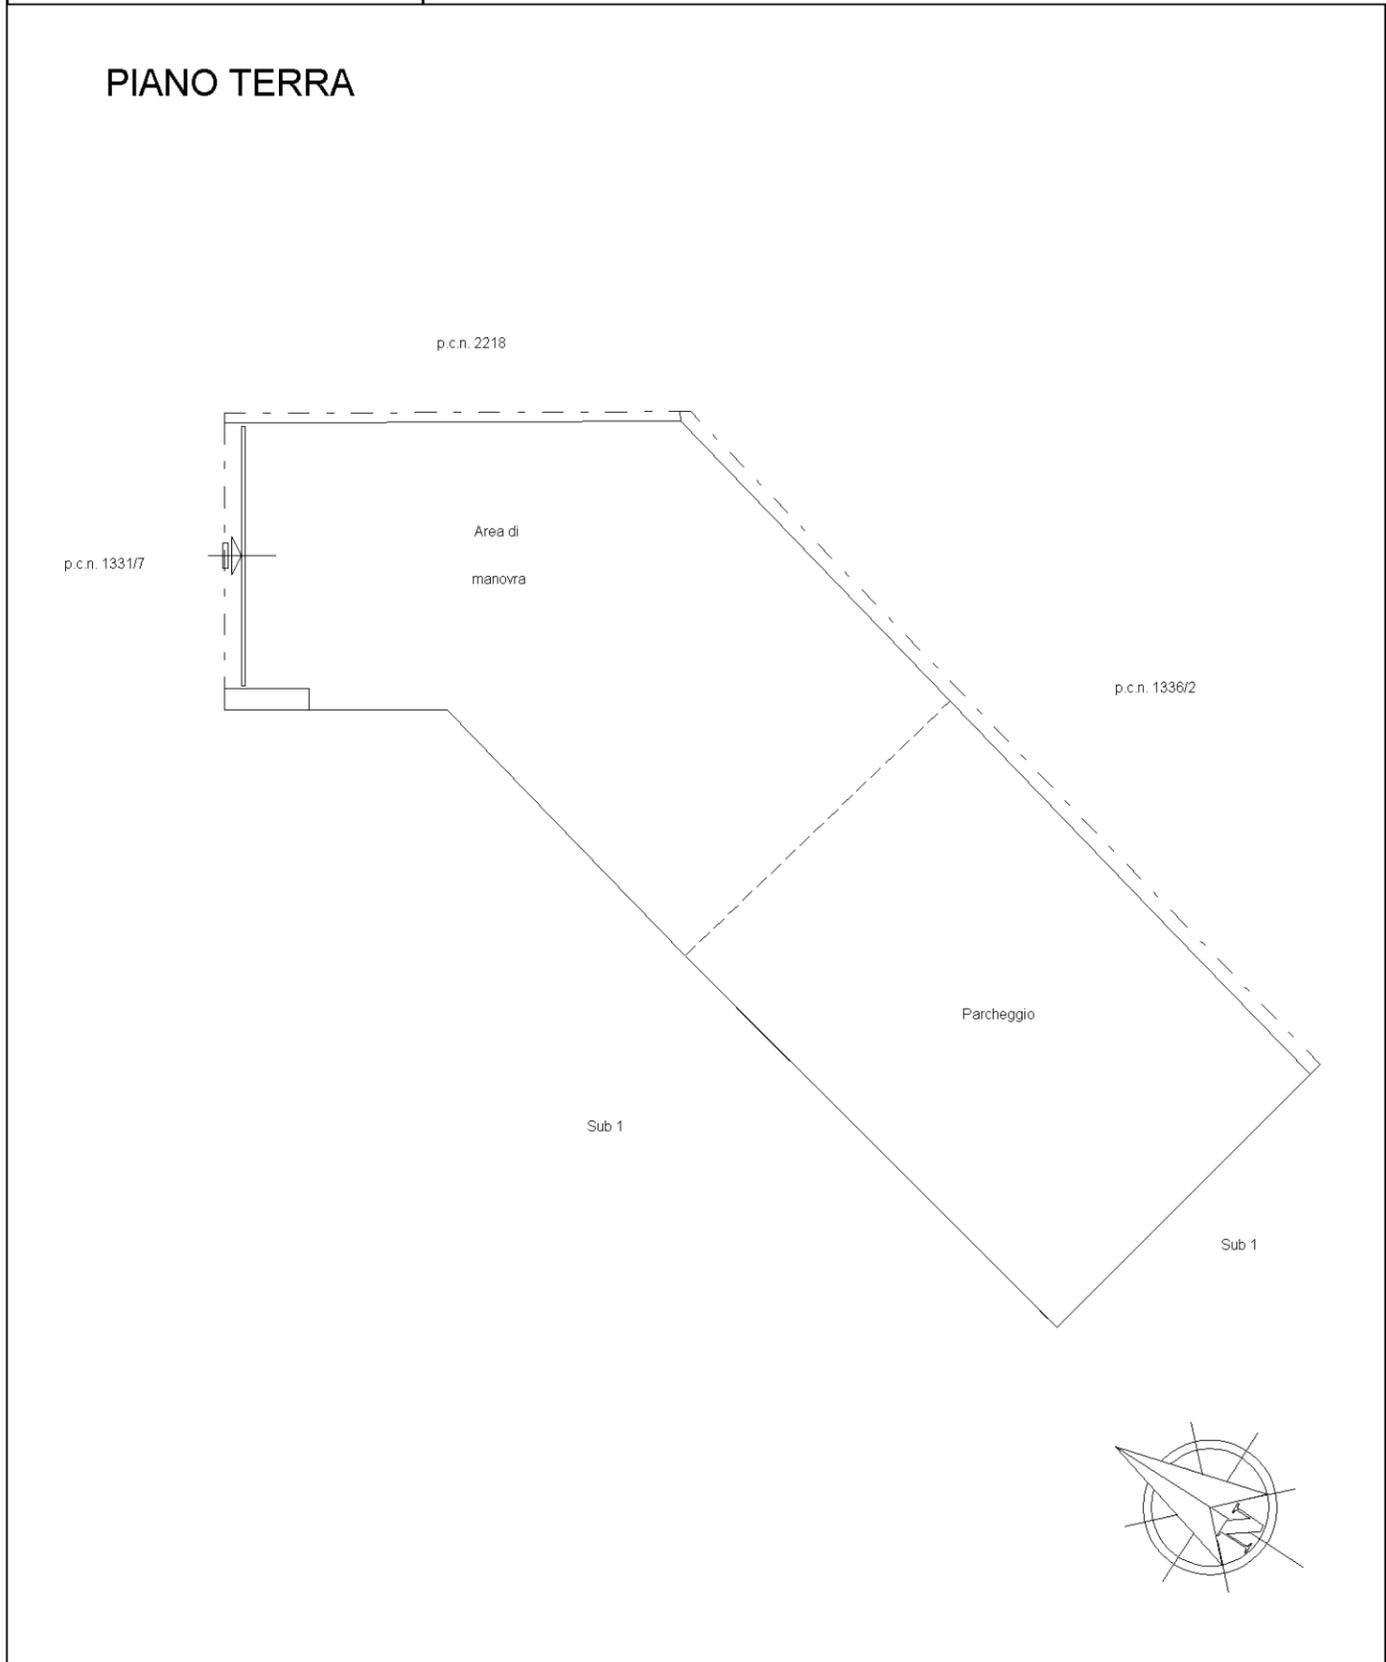

mapa 01