

MODULARIO  
F. rig. rend. 497




MINISTERO DELLE FINANZE  
DIREZIONE GENERALE DEL CATASTO E DEI SS.TT.EE.  
**CATASTO EDILIZIO URBANO** (RDL 13-4-1939, n. 652)

MOD. **BN** (CEU)

LIRE  
**250**

Planimetria di u.i.u. in Comune di TRIESTE via DEI SALICI civ. 9/8

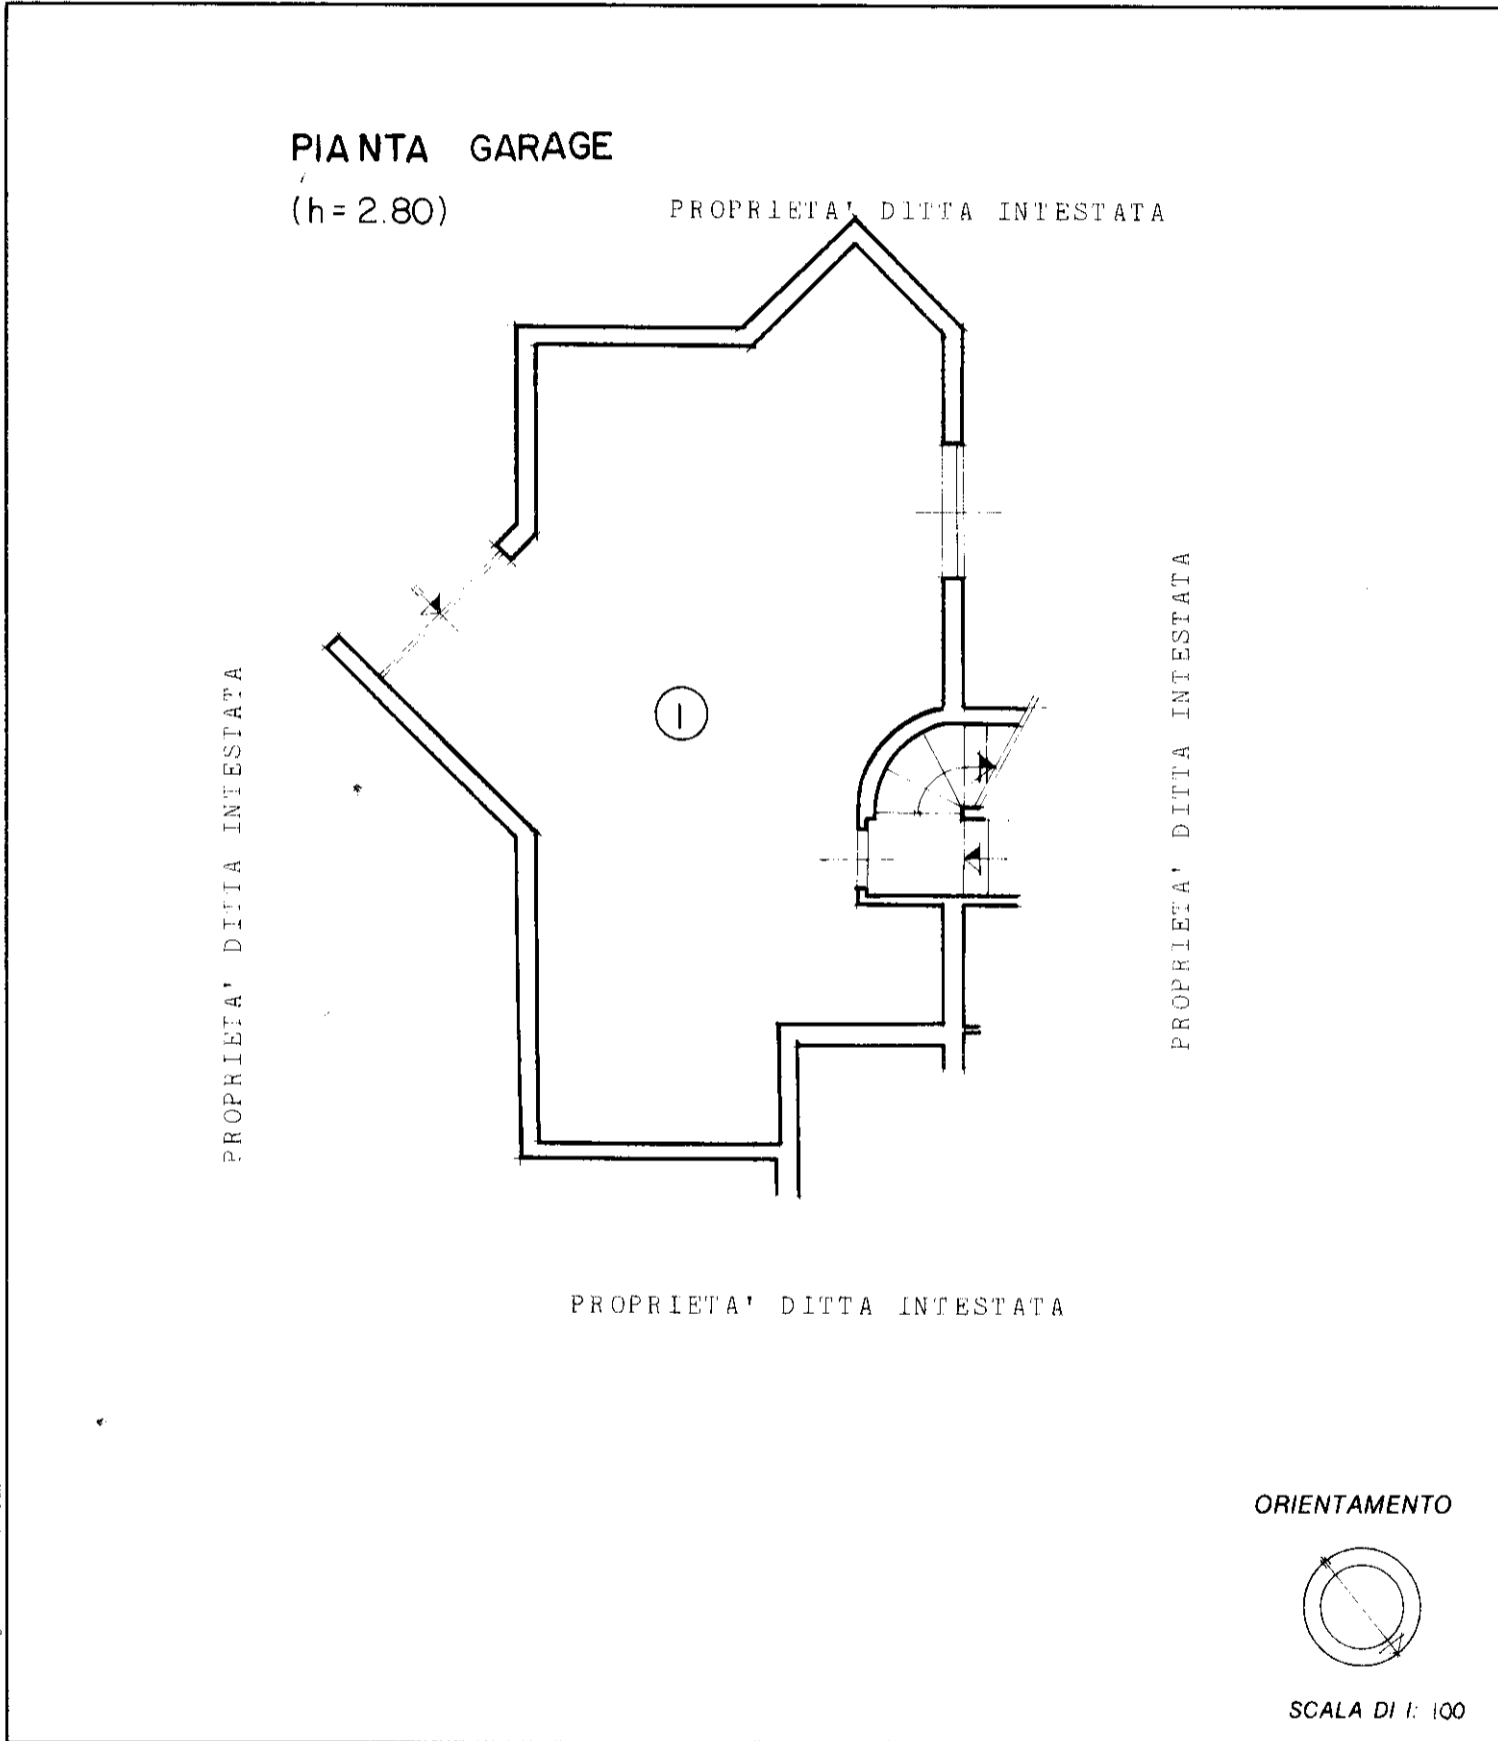

Roma - Istituto Poligrafico e Zecca dello Stato

Dichiarazione di N.C.   
Denuncia di variazione

**Identificativi catastali**  
F. M.N. 8  
n. 1616 sub. 1  
SEZ. 4

Compilata dal GEOMETRA CARLO VELLANI  
(Titolo, cognome e nome)

Iscritto all'albo de I GEOMETRI  
della provincia di TRIESTE  
data 21/12/1990 Firma [Signature]

RISERVATO ALL'UFFICIO

mapa 01

Catasto dei Fabbricati - Situazione al 31/01/2024 - Comune di TRIESTE(L424) - < Sez. urbana Z - Foglio 8 - Particella 1616 - Subalterno 1 >  
VIA DEI SALICI n. 9/8 Piano S1