

MODULARIO
F. rig. rend. 487




MINISTERO DELLE FINANZE
DIREZIONE GENERALE DEL CATASTO E DEI SS.TT.EE.
CATASTO EDILIZIO URBANO (RDL 13-4-1939, n. 652)

MOD. BN (CEU)

LIRE
250

Planimetria di u.i.u. in Comune di TRIESTE via DEI SALICI civ. 9/8

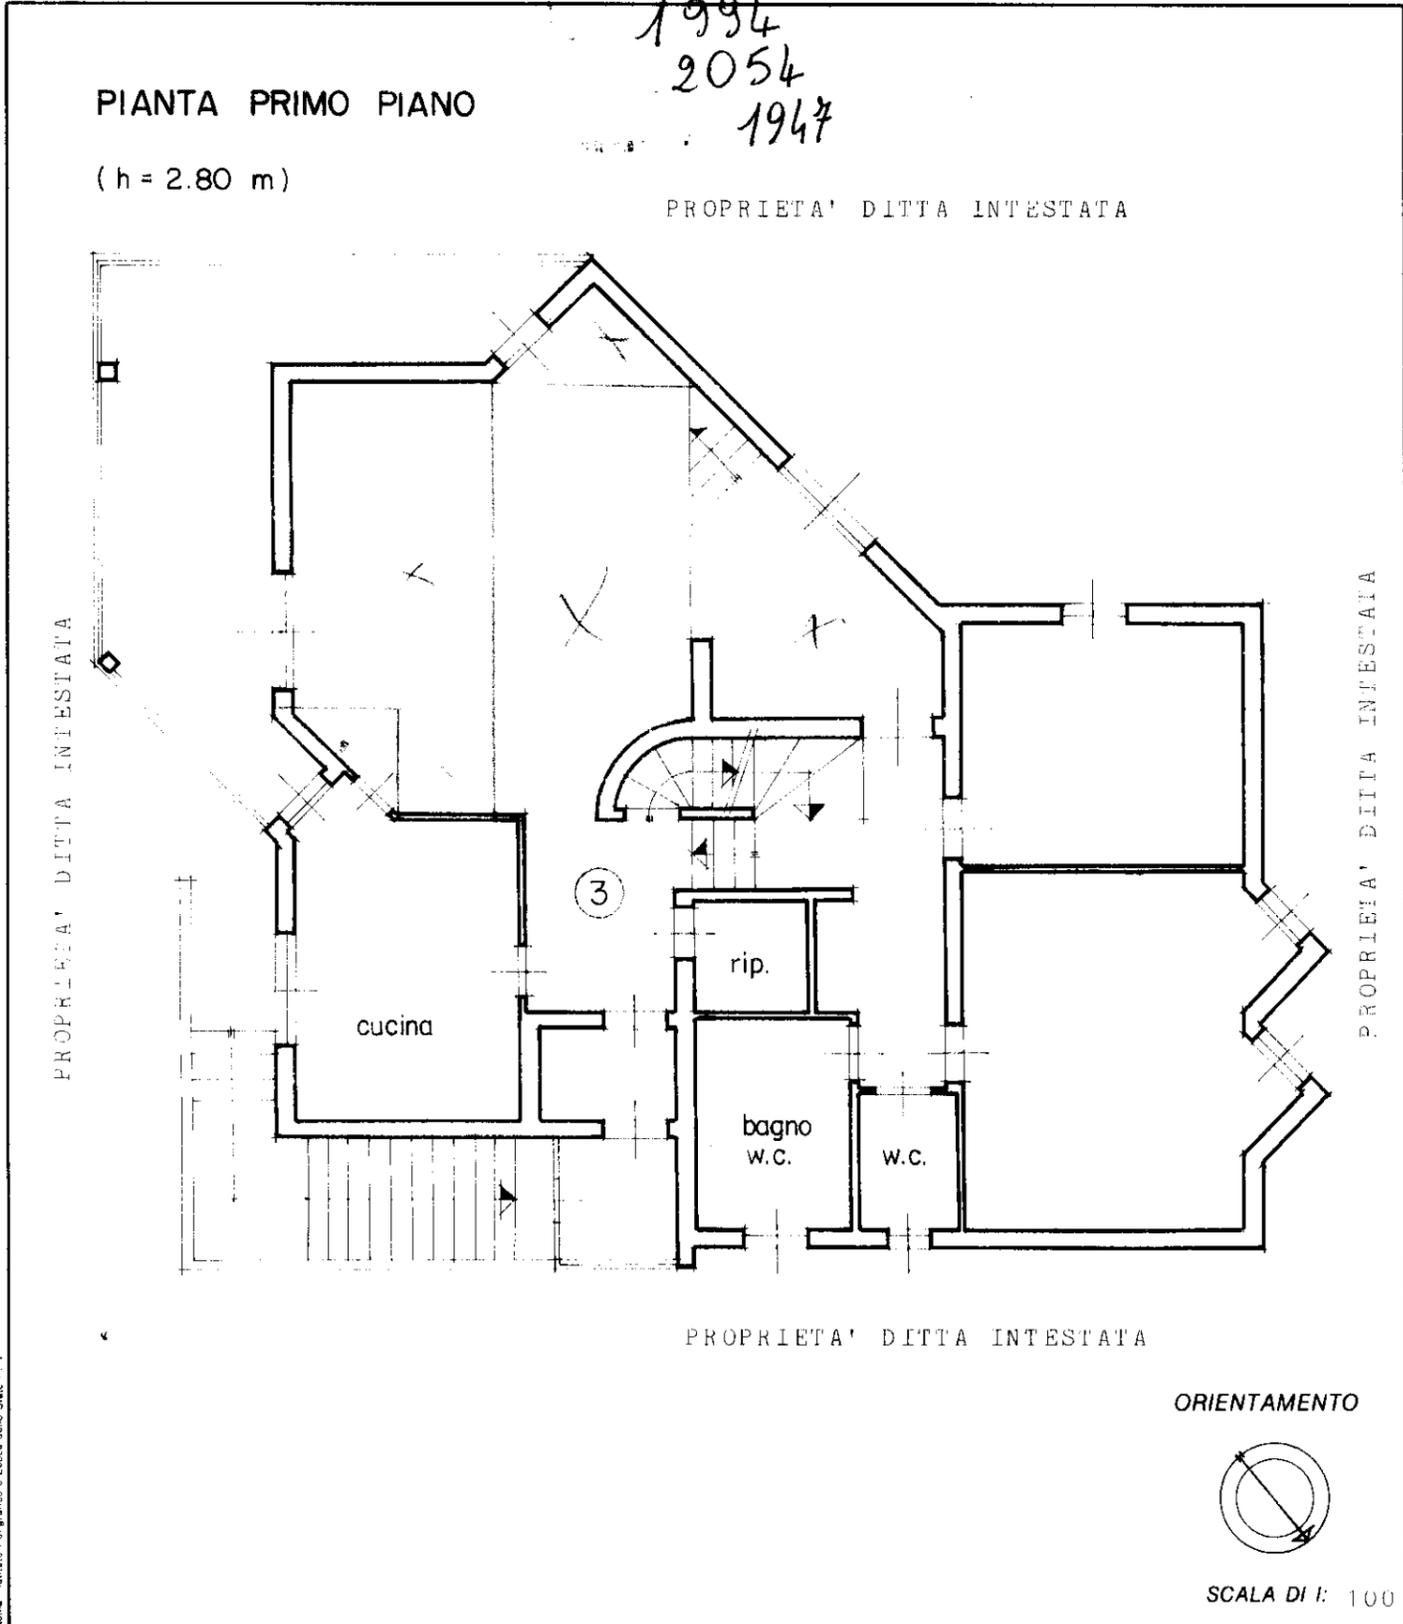

Roma - Istituto Poligrafico e Zecca dello Stato - P4

Dichiarazione di N.C.
Denuncia di variazione

Compilata dal geom. CARLO VELLANI
(Titolo, cognome e nome)

RISERVATO ALL'UFFICIO

Identificativi catastali
F. M. N. 8
n. 1616 sub. 3
SEZ. 3

Iscritto all'albo de i Geometri
della provincia di TRIESTE n. 378
data 21/12/1990 Firma

MODULARIO
F. rig. rend. 497



MINISTERO DELLE FINANZE
DIREZIONE GENERALE DEL CATASTO E DEI SS.TT.EE.
CATASTO EDILIZIO URBANO (RDL 13-4-1939, n. 652)

MOD. **BN** (CEU)


LIRE
250

Planimetria di u.i.u. in Comune di TRIESTE via DEL SALIC1 civ. 9/8

PIANTA SOFFITTA

PROPRIETA' DITTA INTESTATA


PROPRIETA' DITTA INTESTATA

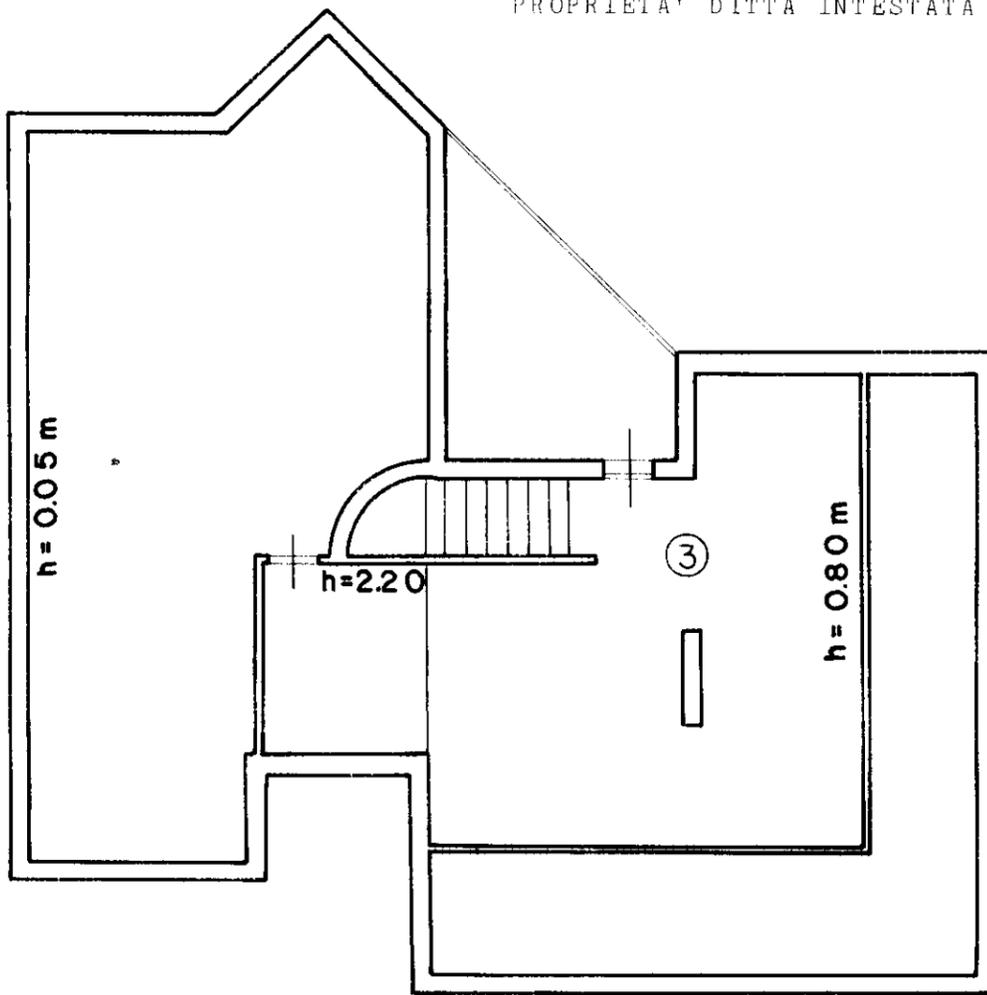

PROPRIETA' DITTA INTESTATA

PROPRIETA' DITTA INTESTATA

ORIENTAMENTO

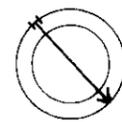

SCALA DI 1:100

Roma - Istituto Poligrafico e Zecca dello Stato - P.V.

Dichiarazione di N.C.
Denuncia di variazione

Compilata dal Geom. Carlo Velliani
(Titolo, cognome e nome)

RISERVATO ALL'UFFICIO

Identificativi catastali
F. M. N. 8
n. 1616 sub 3
SEZ. X

Iscritto all'albo de i. Geometri
della provincia di TRIESTE n. 374
data 21/12/1990 Firma

MODULARIO
F. fig. rend. 487



MINISTERO DELLE FINANZE
DIREZIONE GENERALE DEL CATASTO E DEI SS.TT.EE.
CATASTO EDILIZIO URBANO (RDL 13-4-1939, n. 652)

MOD. BN (CEU)

LIRE
250


Planimetria di u.i.u. in Comune di TRIESTE via DEI SALICI civ. 9/8

PIANTA CANTINA

(h = 2,45 m)

PROPRIETA' DITTA INTESTATA


PROPRIETA' DITTA INTESTATA

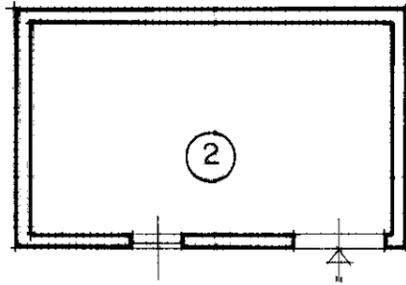

PROPRIETA' DITTA INTESTATA

PROPRIETA' DITTA INTESTATA

ORIENTAMENTO

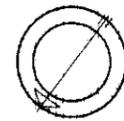

SCALA DI 1:100

Roma - Istituto Poligrafico e Zecca dello Stato - P.V.

Dichiarazione di N.C.
Denuncia di variazione

Identificativi catastali
F. 8
n. 1616 sub. 2
SEZ. 7

Compilata dal geom. Carlo VELLANI
(Titolo, cognome e nome)

Iscritto all'albo dei Geometri
della provincia di TRIESTE n. 374
data 21/12/1990 Firma [Signature]

RISERVATO ALL'UFFICIO

15/1/91
[Signature]

MODULARIO
F. rig. rend. 497



MINISTERO DELLE FINANZE
DIREZIONE GENERALE DEL CATASTO E DEI SS.TT.EE.
CATASTO EDILIZIO URBANO (RDL 13-4-1939, n. 652)

MOD. BN (CEU)

LIRE
250

Planimetria di u.i.u. in Comune di TRIESTE via SALICI civ. 9/8


PIANTA PIANO TERRA

(h = 2.80m)

1994
2054
1948

PROPRIETA' DITTA INTESTATA


PROPRIETA' DITTA INTESTATA

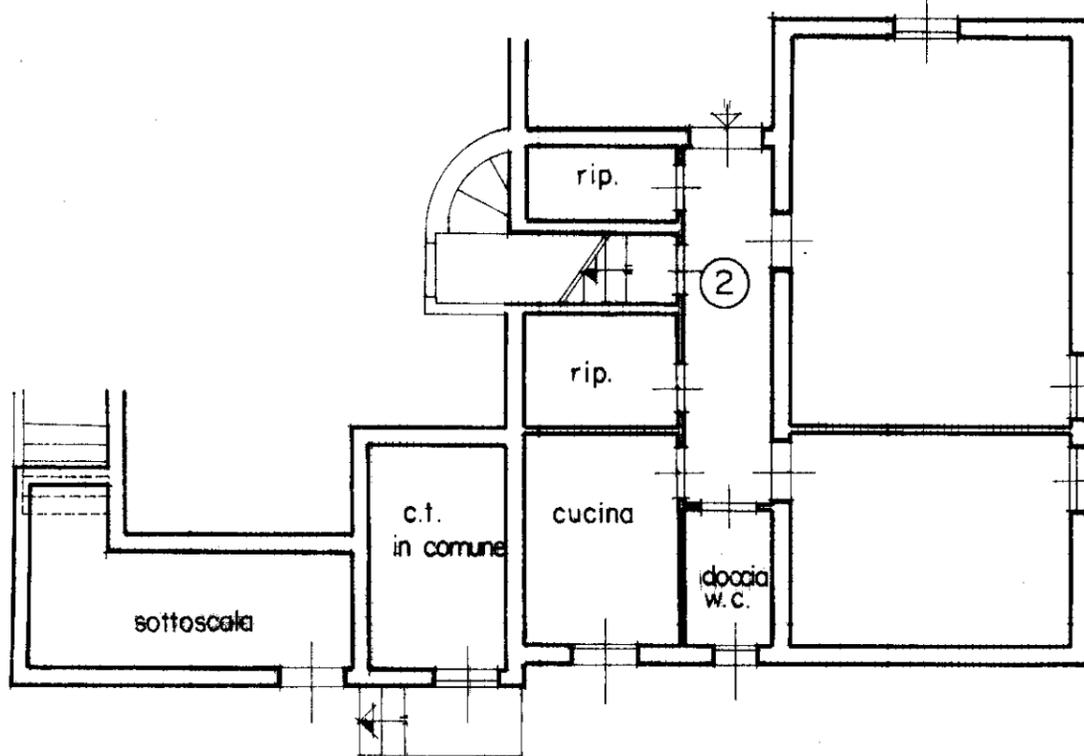

PROPRIETA' DITTA INTESTATA

PROPRIETA' DITTA INTESTATA

ORIENTAMENTO

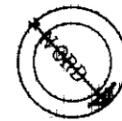

SCALA DI 1:100

Dichiarazione di N.C.
Denuncia di variazione

Identificativi catastali
F. 8
n. 1616 sub. 2

Compilata dal (Titolo, cognome e nome)
geom. Carlo VELLANI
Iscritto all'albo de i GEOMETRI
della provincia di TRIESTE n. 374
data 21/12/1990 Firma *[Signature]*

RISERVATO ALL'UFFICIO

2.1332
198/80

MODULARIO
F. rig. rend. 497




MINISTERO DELLE FINANZE
DIREZIONE GENERALE DEL CATASTO E DEI SS.TT.EE.
CATASTO EDILIZIO URBANO (RDL 13-4-1939, n. 652)

MOD. **BN** (CEU)

LIRE
250

Planimetria di u.i.u. in Comune di TRIESTE via DEI SALICI civ. 9/8

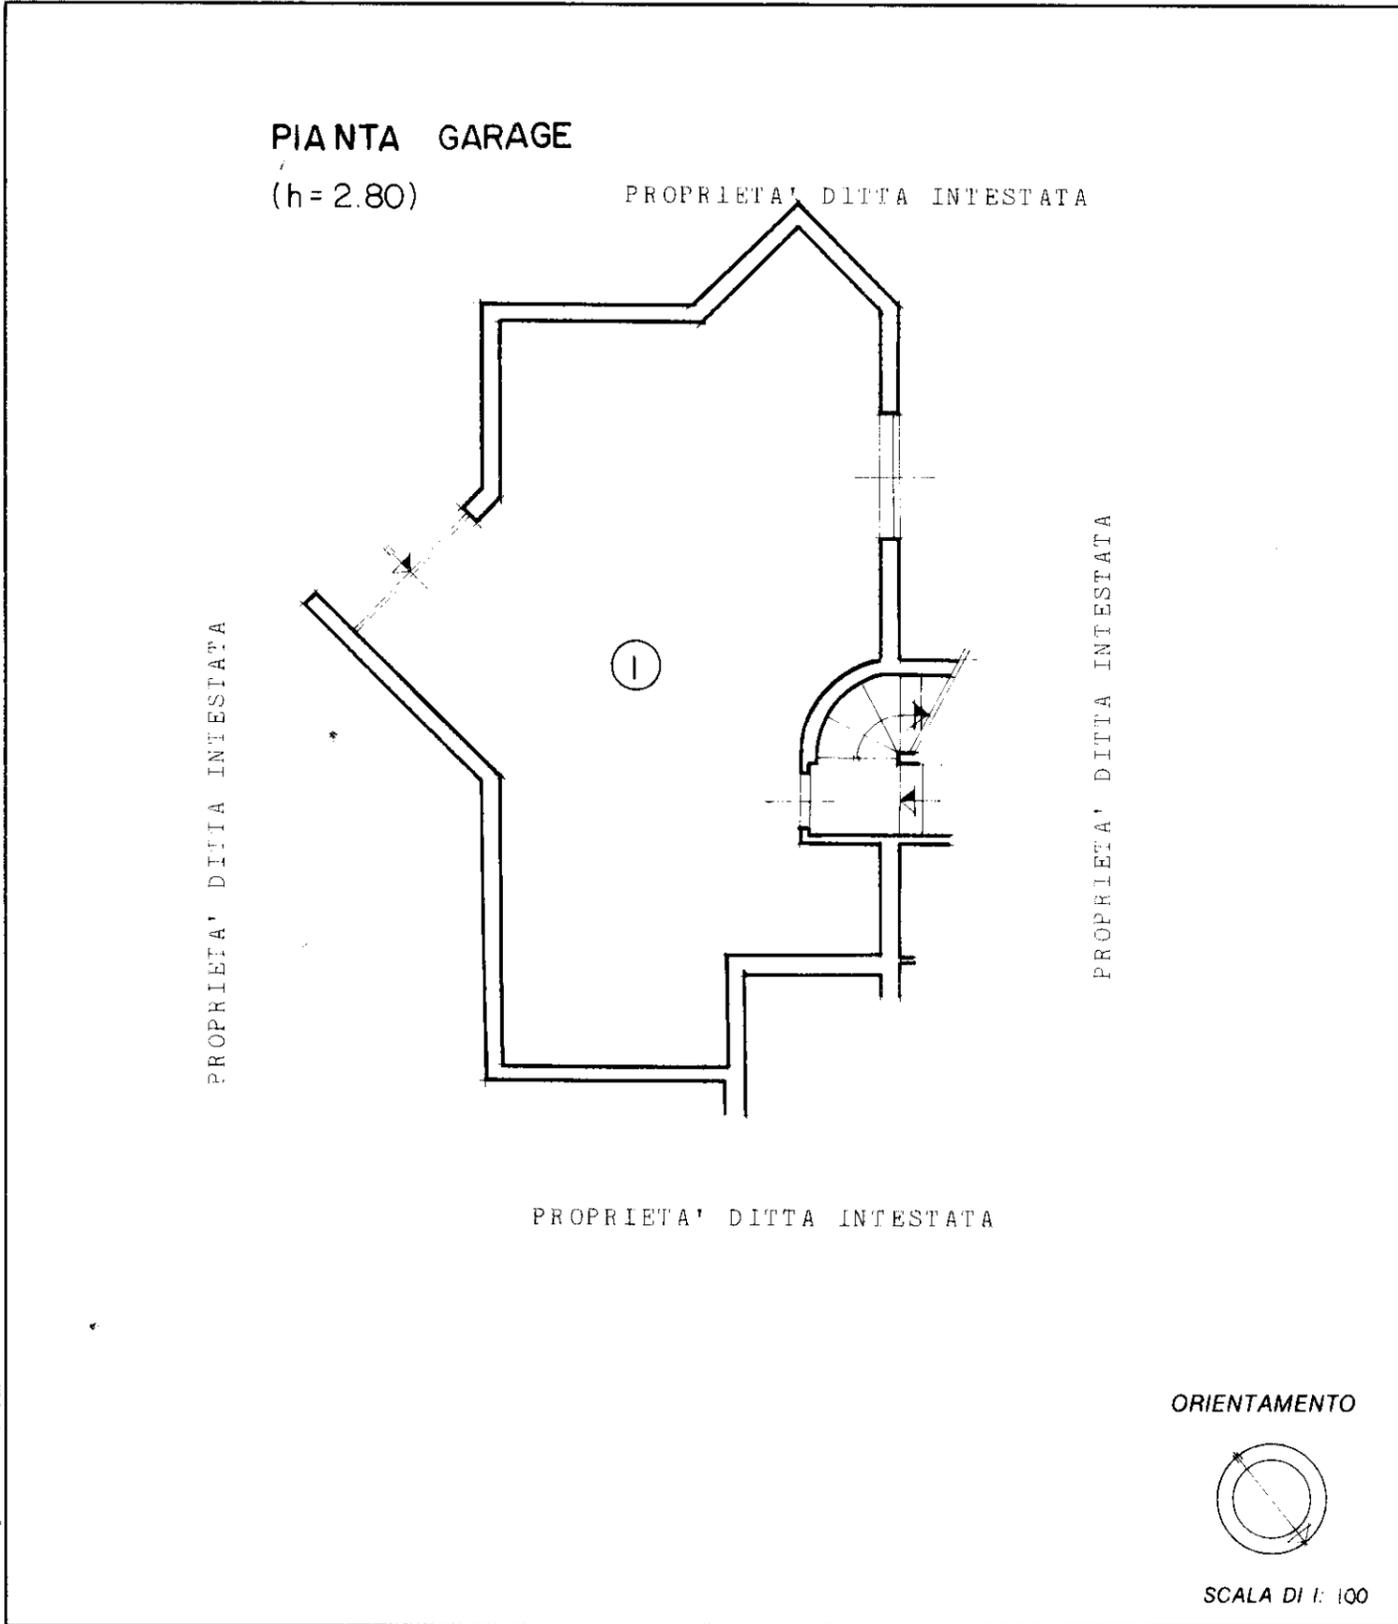

Roma - Istituto Poligrafico e Zecca dello Stato

Dichiarazione di N.C.
Denuncia di variazione

Identificativi catastali
F. M.N. 8
n. 1616 sub. 1
SEZ. 4

Compilata dal GEOMETRA CARLO VELLANI
(Titolo, cognome e nome)

Iscritto all'albo de I GEOMETRI
della provincia di TRIESTE
data 21/12/1990 Firma [Signature]

RISERVATO ALL'UFFICIO

mapa 01

Catasto dei Fabbricati - Situazione al 31/01/2024 - Comune di TRIESTE(L424) - < Sez. urbana Z - Foglio 8 - Particella 1616 - Subalterno 1 >
VIA DEI SALICI n. 9/8 Piano S1