



Planimetria

Scheda n.1

Scala 1:100

Agenzia delle Entrate  
CATASTO FABBRICATI  
Ufficio provinciale di Trieste

Dichiarazione protocollo n.

Comune di Trieste

Via Damiano Chiesa

del

cat. n. 57

Identificativi Catastali:

Sezione: U

Foglio: 13



Particella: 1549

Subalterno:


Compilata da:  
Vellani Corrado

Iscritto all'Albo:  
Geometri


Prov. Gorizia  
N. 338

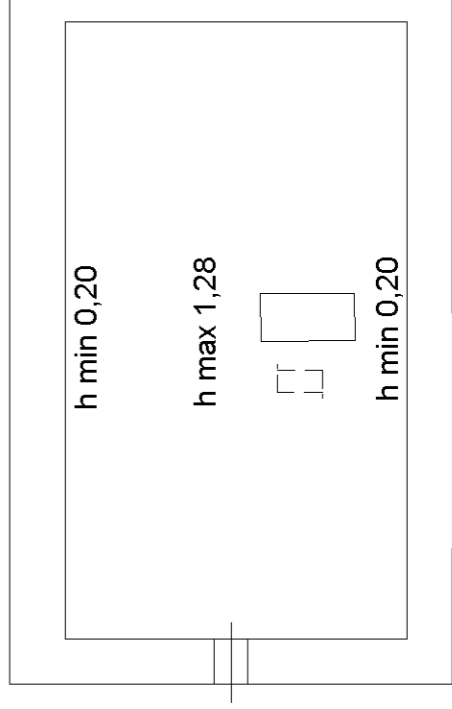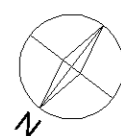

secondo piano (sottotetto)

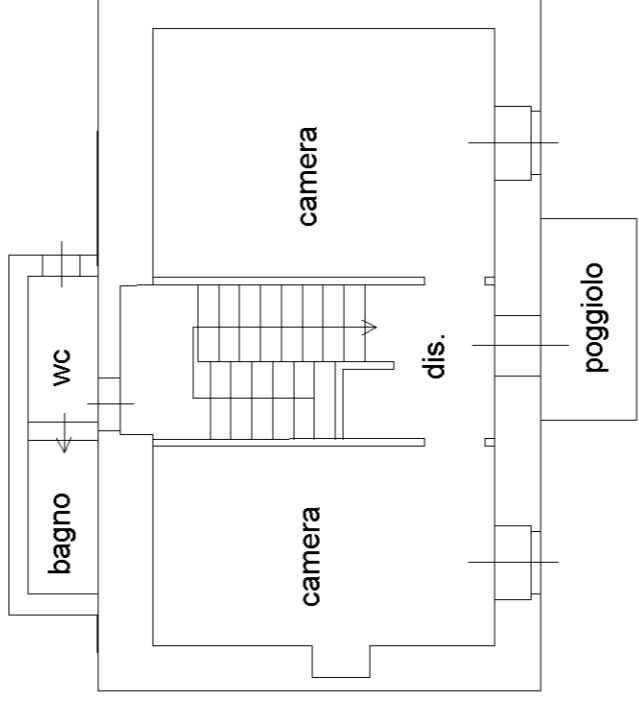

PRIMO PIANO H=2.90

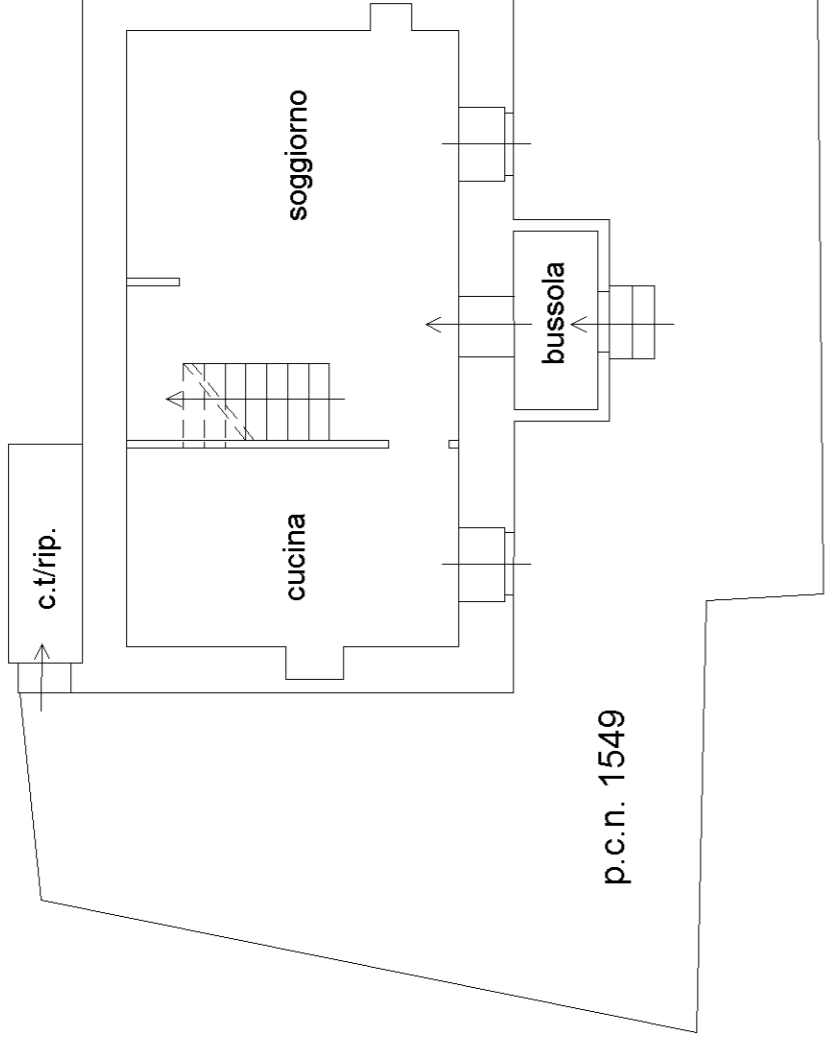

PIANO TERRA H=2.80