

MODULARIO
F. rig. rend. 497




MINISTERO DELLE FINANZE
DIPARTIMENTO DEL TERRITORIO
CATASTO EDILIZIO URBANO (RDL 13-4-1939, n. 652)

MOD. BN (CEU)

LIRE
500

Planimetria di u.i.u. in Comune di S. DORLIGO DELLA VALLE GROZZANA civ. 10

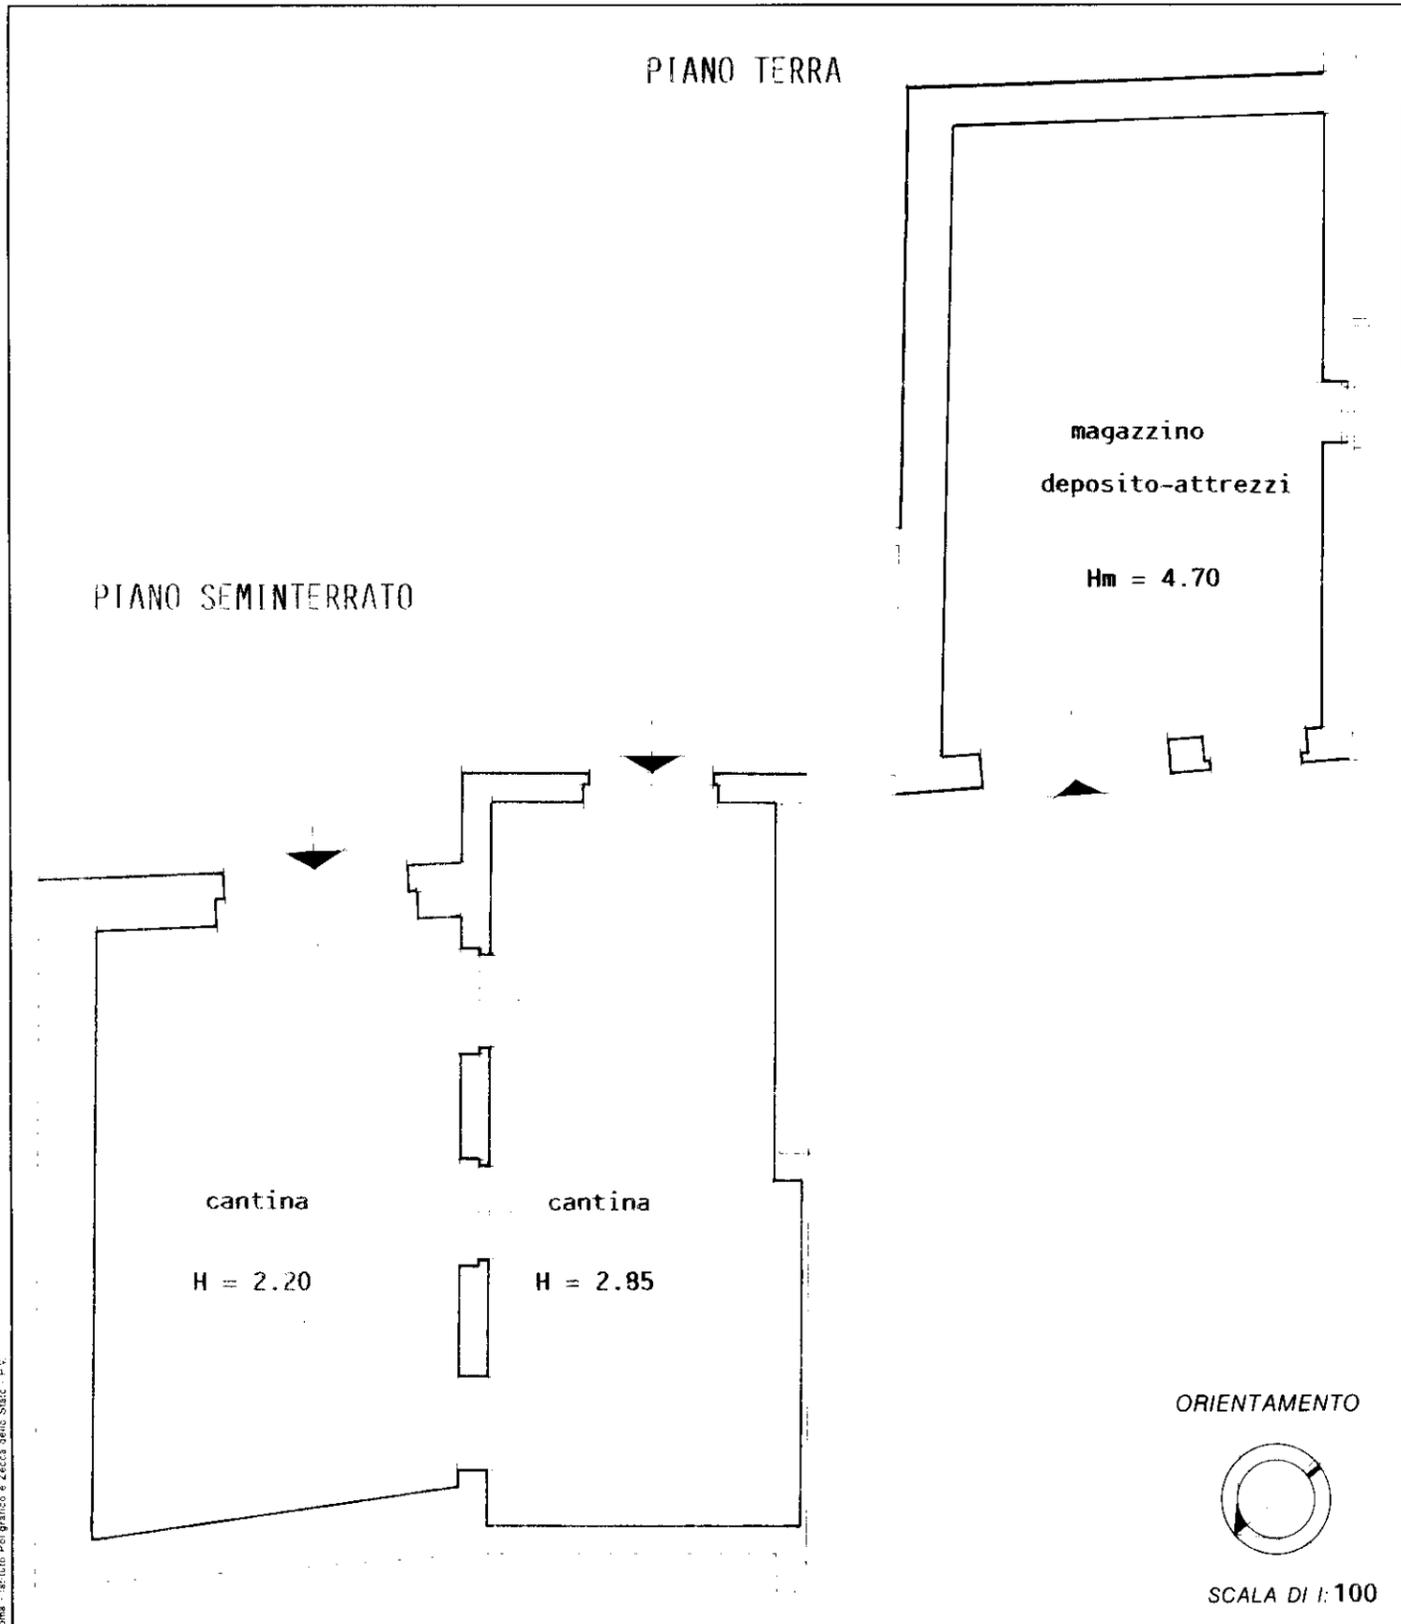

Roma - Istituto Poligrafico e Zecca dello Stato - P.V.

Dichiarazione di N.C.
 Denuncia di variazione

Identificativi catastali
 F. 5 Sez. 0
 n. 2218 sub. 2

Compilata dal **GEOMETRA**
GIORGIO PERCOVIC
(Titolo, cognome e nome)

Iscritto all'albo de **i GEOMETRI**
 della provincia di **TRIESTE** n. **820**
 data **15/12/1997** Firma *[Signature]*

RISERVATO ALL'UFFICIO

A 2041

mapa 01

Catasto dei Fabbricati - Situazione al 11/04/2023 - Comune di SAN DORLIGO DELLA VALLE(D324) - < Sez. urbana D - Foglio 5 - Particella 2218 - Subalerno 2 ->
LOCALITA' GROZZANA - GROCCANA n. 10 Piano S1-T