Agenzia delle Entrate
CATASTO FABBRICATI
Ufficio Provinciale di
Trieste

Dichiarazione protocollo n. TS0007408 del 06/02/2026

Comune di Trieste

Via San Mauro civ. 2

Identificativi Catastali:
Sezione: Z
Foglio: 8
Particella: 1600/12
Subalterno: 8

Compilata da:
Vellani Giancarlo


Iscritto all'albo:
Geometri

Prov. Trieste N. 00984

Planimetria

Scheda n. 1 Scala 1: 200

PIANO PRIMO
H = 2,80 m

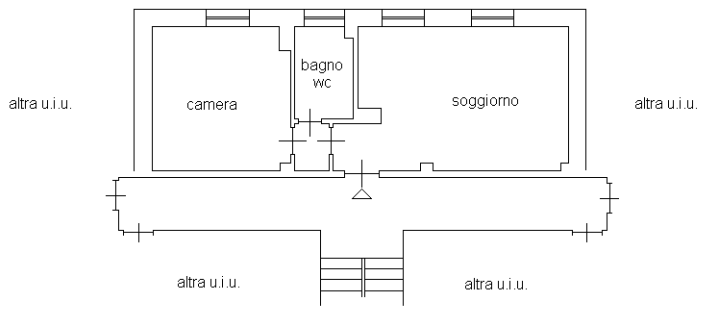

10 metri

Catasto dei Fabbricati - Situazione al 06/02/2026 - Comune di TRIESTE(L424) - < Sez. urbana Z - Foglio 8 - Particella 1600/12 - Subalterno 8 >
VIA SAN MAURO n. 2 Piano 1