Data: 10/08/2026 - n. T34602 - Richiedente: CRVMLE89H06L424N
Totale schede: 2 - Formato di acquisizione: A3(297x420) - Formato stampa richiesto: A3(297x420)
Ultima planimetria in atti

Agenzia delle Entrate
CATASTO FABBRICATI
Ufficio provinciale di
Trieste


Dichiarazione protocollo n. TS0048107 del 31/10/2024
Comune di Trieste
Via Dell' Ermada (villa Opicina) civ. 34/1

Identificativi Catastali:
Sezione: Z
Foglio: 12
Particella: 4767/4
Subalterno: 1

Compilata da:
Moratto Marco
Iscritto all'albo:
Geometri
Prov. Trieste N. 1057

Planimetria
Scheda n. 1 Scala 1: 100

PIANO TERRA
H=3.05

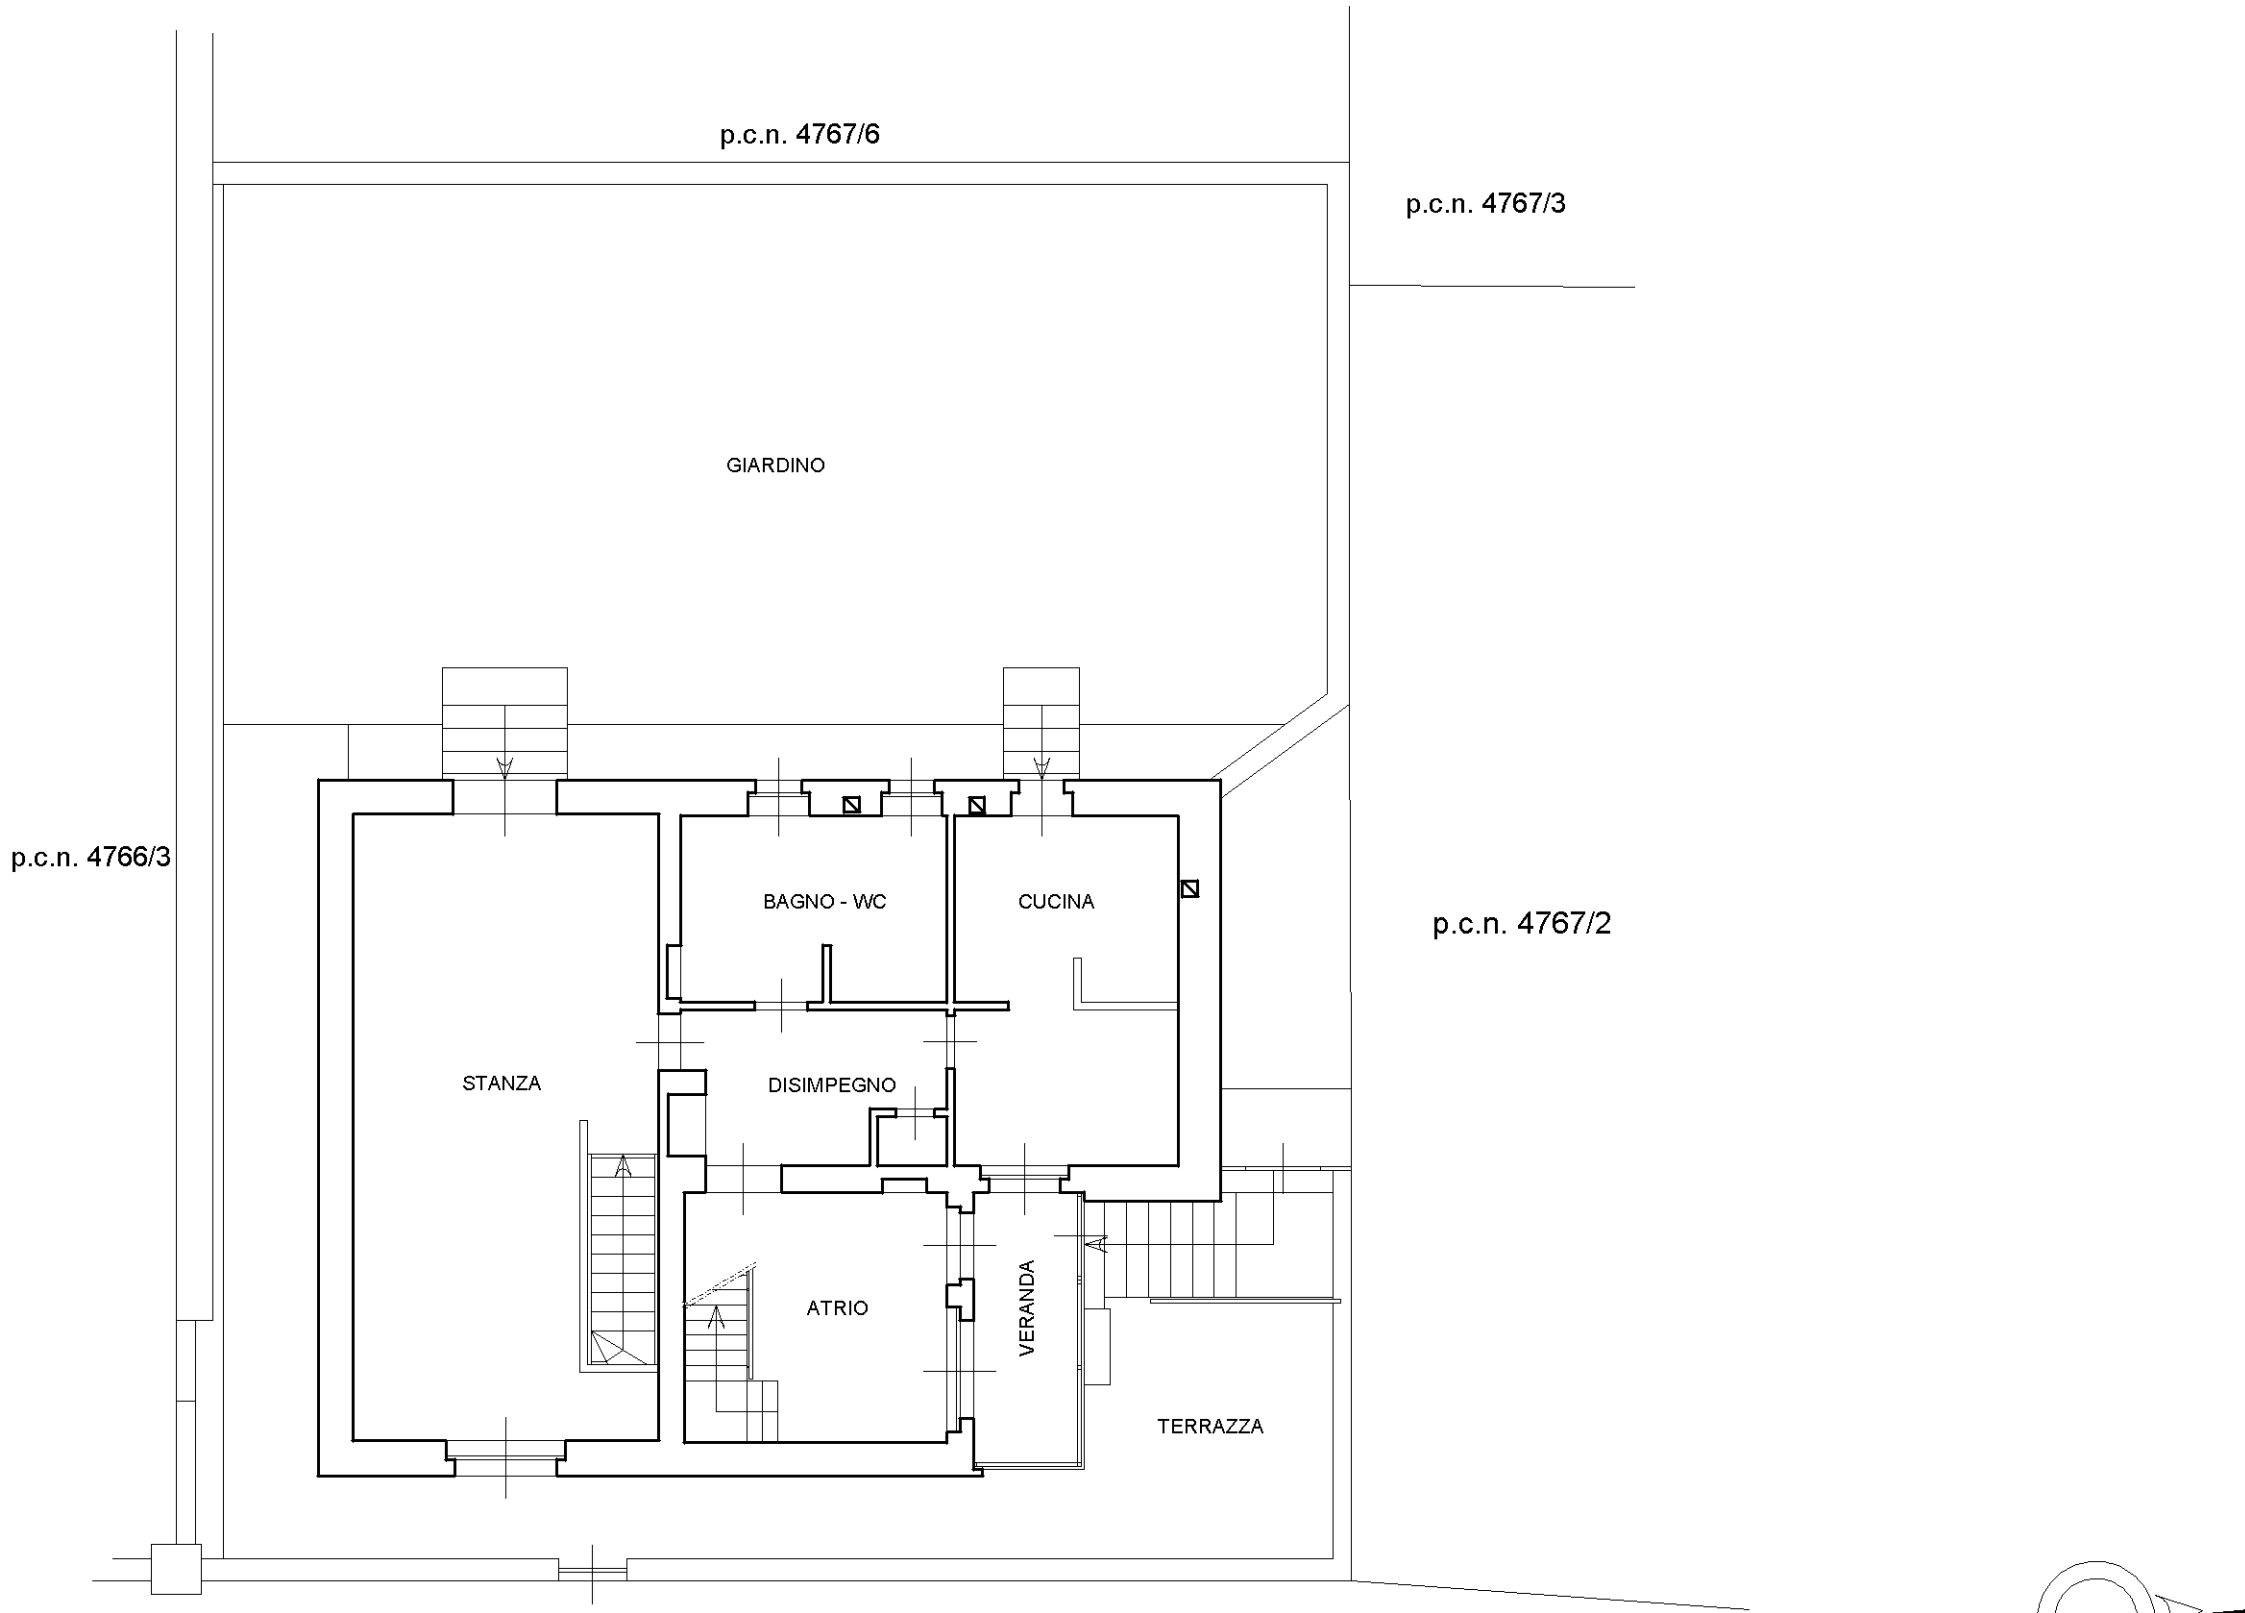

Data: 10/08/2026 - n. T34602 - Richiedente: CRVMLE89H06L424N

Data: 10/08/2026 - n. T34602 - Richiedente: CRVMLE89H06L424N
Totale schede: 2 - Formato di acquisizione: A3(297x420) - Formato stampa richiesto: A3(297x420)
Ultima planimetria in atti

Agenzia delle Entrate
CATASTO FABBRICATI
Ufficio provinciale di
Trieste


Planimetria	
Scheda n. 2	Scala 1: 100

Dichiarazione protocollo n. TS0048107 del 31/10/2024
Comune di Trieste
Via Dell' Ermada (villa Opicina) civ. 34/1


Identificativi Catastali:
Sezione: Z
Foglio: 12
Particella: 4767/4
Subalterno: 1


Compilata da:
Moratto Marco
Iscritto all'albo:
Geometri
Prov. Trieste N. 1057

PIANO PRIMO

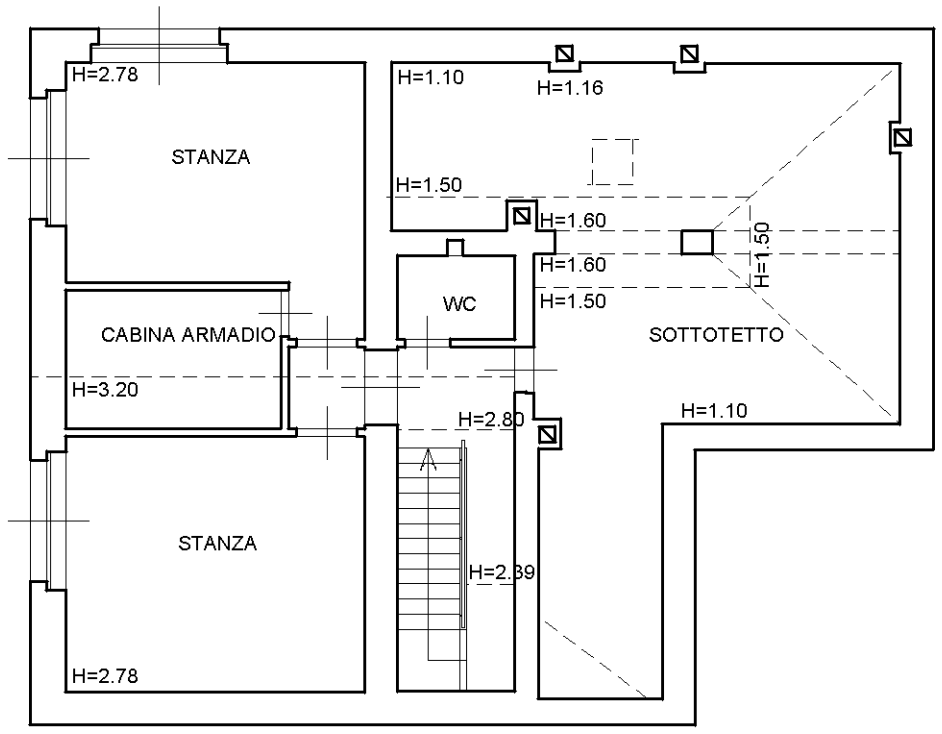

PIANO S1 (PRIMO SOTTOSTRADA)

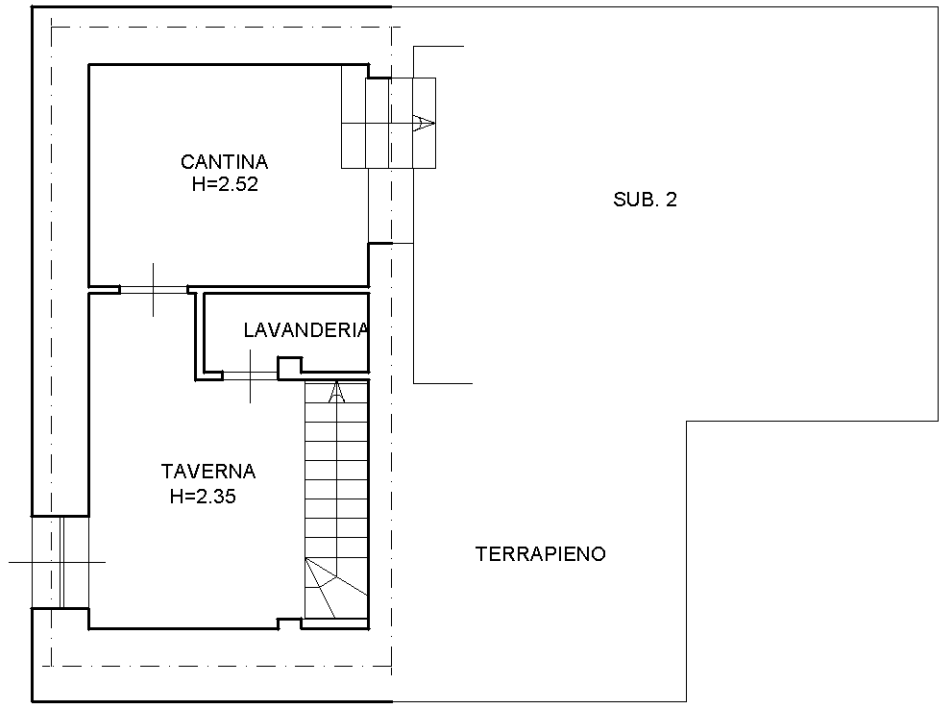

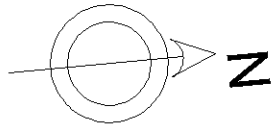

Data: 10/08/2026 - n. T34602 - Richiedente: CRVMLE89H06L424N