Agenzia delle Entrate
CATASTO FABBRICATI
Ufficio Provinciale di
Trieste

Dichiarazione protocollo n. TS0030164 del 06/09/2021


Comune di Trieste


Via Dell' Ermada (villa Opicina) civ. 34/1

Identificativi Catastali:	Compilata da:
Sezione: Z	Moratto Marco
Foglio: 12	Iscritto all'albo: Geometri
Particella: 4767/4	
Subalterno: 2	Prov. Trieste N. 1057

Planimetria	
Scheda n. 1	Scala 1:100

PIANO S1 (PRIMO SOTTOSTRADA)
H=1.86

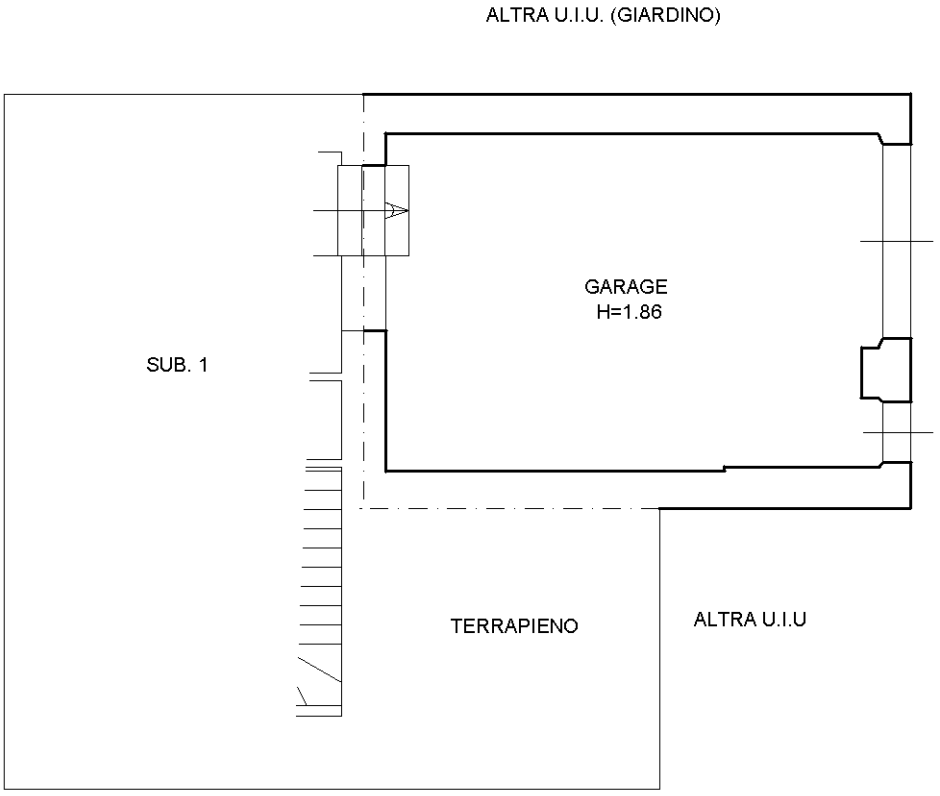

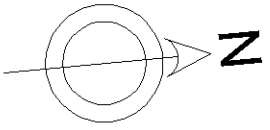

Ultima planimetria in atti

Catasto dei Fabbricati - Situazione al 10/08/2026 - Comune di TRIESTE(L424) - < Sez. urbana Z - Foglio 12 - Particella 4767/4 - Subalterno 2 >
VIA DELL'ERMADA n. 34/1 Piano S1