Data presentazione: 17/10/1989 - Data: 09/09/2026 - n. T100775 - Richiedente: VLLGCR66A31L424F

MODULARIO
F. rig. rend. 497

MINISTERO DELLE FINANZE
DIREZIONE GENERALE DEL CATASTO E DEI SS.TT.EE.


CATASTO EDILIZIO URBANO (RDL 13-4-1939, n. 652)

MOD. **BN** (CEU)

LIRE **250**


Planimetria di u.i.u. in Comune di DUINO AURISINA via SISTIANA civ. 204

MAPPA CATASTALE C.C. DI AURISINA F.M. 12
Scala 1:1000
Rif.to piano prot. 1368/89

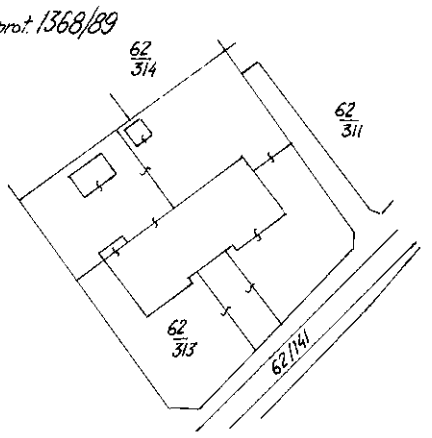

PIANOTERRA
H = m. 2.80


part. cat. 62/313

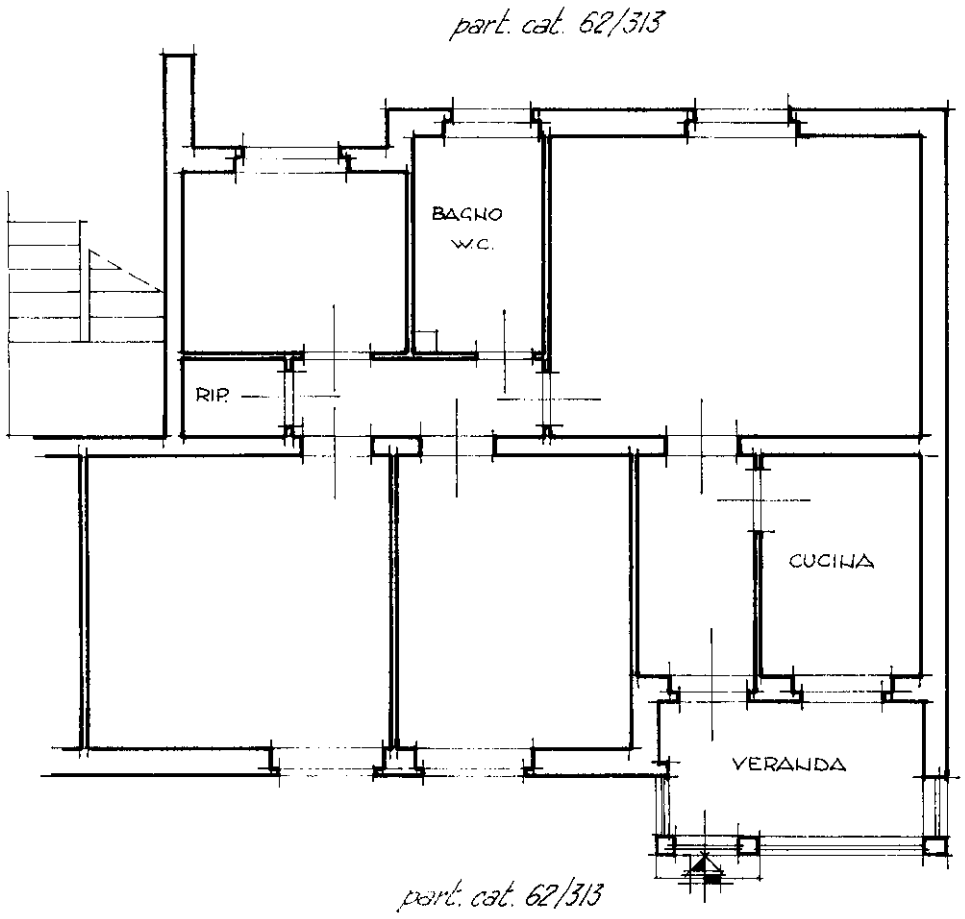

part. cat. 62/313

part. cat. 62/313

part. cat. 62/313

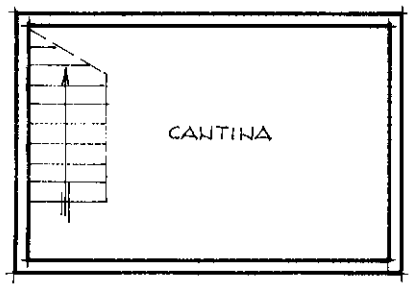


part. cat. 62/313

part. cat. 62/313

INTERRATO
H = m. 2.19

ORIENTAMENTO

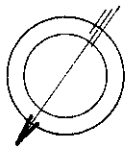

SCALA DI 1:100

Roma - Istituto Poligrafico e Zecca dello Stato - P.V.

Dichiarazione di N.C. ☐
Denuncia di variazione ☒

Identificativi catastali
F. 12
n. 62/313 sub. 2 - 8

Compilata dal geometra
(Titolo, cognome e nome)
Ennio FACCHINETTI

Iscritto all'albo dei geometri
della provincia di Trieste n. 832
data 16.10.1989 Firma

RISERVATO ALL'UFFICIO

442 C

Catasto dei Fabbricati - Situazione al 09/09/2026 - Comune di DUINO-AURISINA(D383) - < Sez. urbana A - Foglio 12 - Particella 62/313 - Subalterno 8 > - Uiu graffata
FRAZIONE SISTIANA/SESLJAN n. 204 Piano S1 - T
mem 10

Data presentazione: 17/10/1989 - Data: 09/09/2026 - n. T100775 - Richiedente: VLLGCR66A31L424F
Totale schede: 1 - Formato di acquisizione: A4(210x297) - Formato stampa richiesto: A3(297x420)
Ultima planimetria in atti