Data: 23/09/2026 - n. T131646 - Richiedente: PRNLRT78P01L424H

Agenzia delle Entrate
CATASTO FABBRICATI
Ufficio Provinciale di
Trieste


Dichiarazione protocollo n. TS0000926 del 09/01/2018
Planimetria di u.i.u. in Comune di Trieste
Via San Nazario civ. 64

Identificativi Catastali:
Sezione: G
Foglio: 10
Particella: 2881/15
Subalterno: 8

Compilata da:
Parentin Alberto
Iscritto all'albo:
Geometri
Prov. Trieste N. 1069

Scheda n. 1 Scala 1:100

PIANTA TERZO PIANO
H=2.78

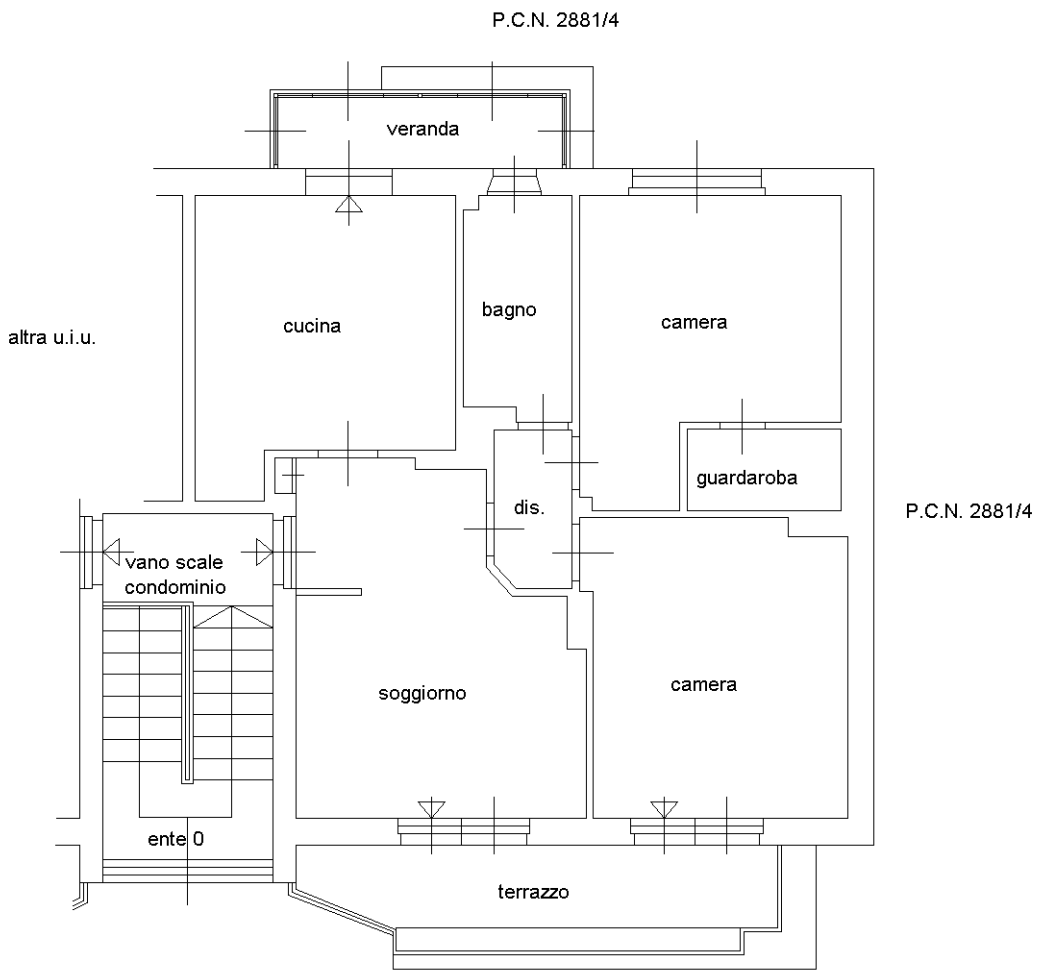

10 metri

Catasto dei Fabbricati - Situazione al 23/09/2026 - Comune di TRIESTE(L424) - < Sez. urbana G - Foglio 10 - Particella 2881/15 - Subalterno 8 >
VIA SAN NAZARIO n. 64 Piano 3

Data: 23/09/2026 - n. T131646 - Richiedente: PRNLRT78P01L424H
Totale schede: 1 - Formato di acquisizione: A4(210x297) - Formato stampa richiesto: A3(297x420)
Ultima planimetria in atti